


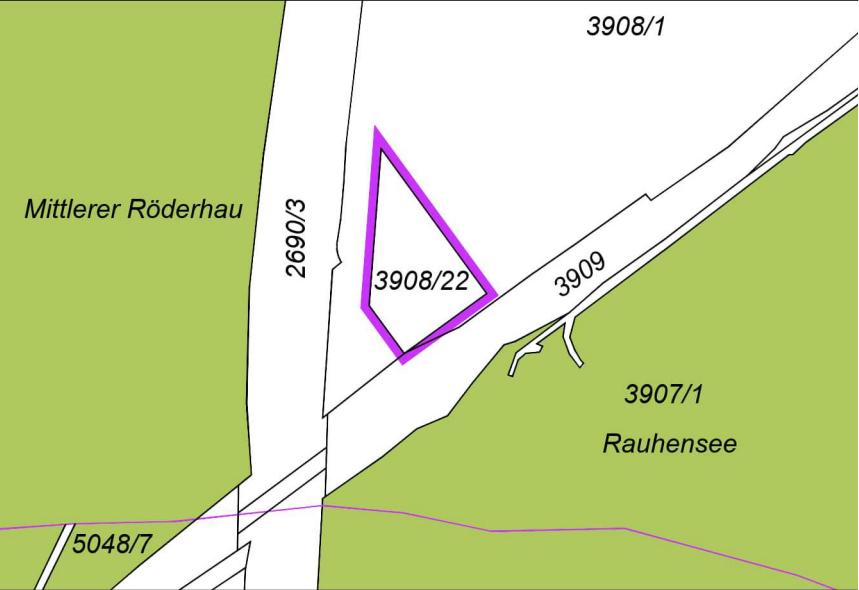

Übersichtsplan 1 : 2500

Die Übereinstimmung mit dem Liegenschaftskataster, nach §4 LBOVVO wird bestätigt
Abweichungen gegenüber dem Grundbuch sind möglich.

Flurstück: 3908/22 Gemeinde: Stadt Böblingen
Flur: Hulb Kreis: Böblingen
Gemarkung: Böblingen Regierungspräsidium: Stuttgart

Planer	LPH	-	Plannummer	Planart	Ebene	Plantell	Index:
A	4	-	001	L	XX		1

Projekt:

UW Dagersheim Komplettumbau

Neubau Betriebsgebäude
Abriss und Neubau Freiluftanlage mit Einfriedung
Flst. 3908/22, Apothekerstraße, 71034 Böblingen

Bauherr:

Netze BW GmbH

vertreten durch Herrn Cornelius Rothe
NETZ TEPP1 - Projektmanagement Ost
Schelmenwasenstraße 15, 70567 Stuttgart

Unterschrift:

GENEHMIGUNGSPLAN

LPH: 4

Planinhalt:

Lageplan

Datum: 16.07.2024

gezeichnet: Her
geprüft: Eng

Maßstab: 1 : 500

Plangröße: DIN A3

Planverfasser:

HERMANN & ENGLERT ARCHITEKTEN

Wolf-Ulrich Hermann | Philipp Englert
GbR

info@hermann-englert-architekten.de
Wörnsbergweg 5, D-72766 Reutlingen
Telefon 0049 7121 26 39 410

Unterschrift:

Lageplan 1 : 500

