

Bebauungsplan "Umspannwerk Netze BW Gewerbegebiet Hulb - West"
im Bereich Bundesautobahn A 81, Schickardstraße und Bahntrasse

Vorhabenbezogener Bebauungsplan nach § 12 BauGB
Vorhaben- und Erschließungsplan 3/5

67.00.05



EFH ±0.00 = 440.50 m NHN							
Planer	LPH	-	Plannummer	Planart	Ebene	Plantell	Index:
A 4	-		102	A XX			0

Projekt:
UW Dagersheim Komplettumbau
Neubau Betriebsgebäude
Abriss und Neubau Freiluftanlage mit Einfriedung
Flst. 3908/22, Apotheckerstraße, 71034 Böblingen

Bauherr:
Netze BW GmbH
vertreten durch Herrn Cornelius Rothe
NETZ TEPP1 - Projektmanagement Ost
Schelmenwasenstraße 15, 70567 Stuttgart

GENEHMIGUNGSPLAN


Planinhalt:

Betriebsgebäude
Ansichten


Maßstab: 1 : 100

Planverfasser:
HERMANN & ENGLERT ARCHITEKTEN
info@hermann-englert-architekten.de
Wörnbergweg 5, D-72766 Reutlingen
Telefon 0049 7121 26 39 410


Ansicht West

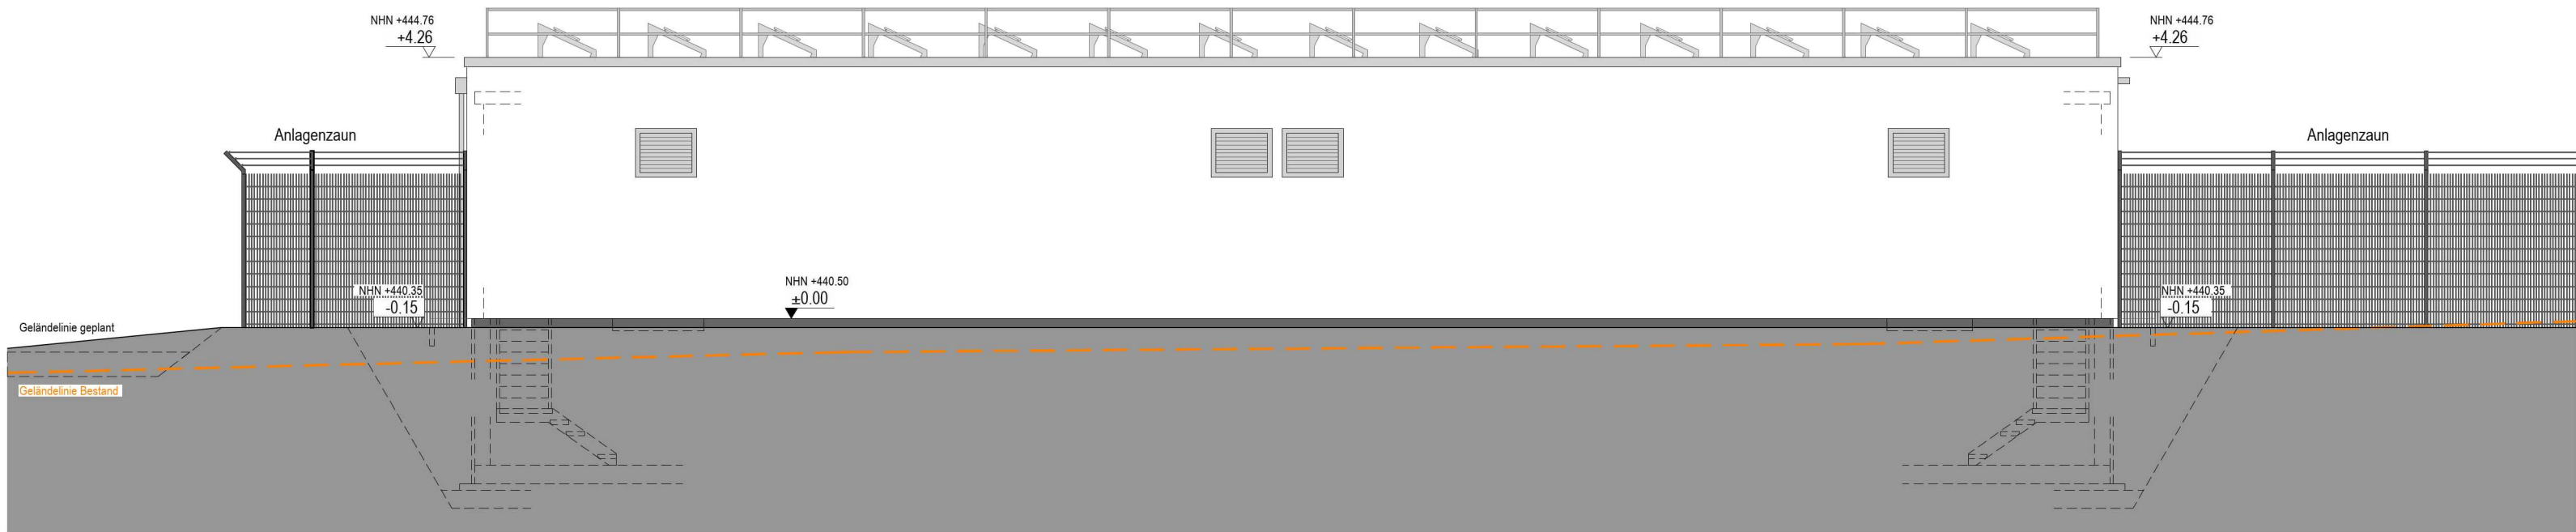

Ansicht Ost

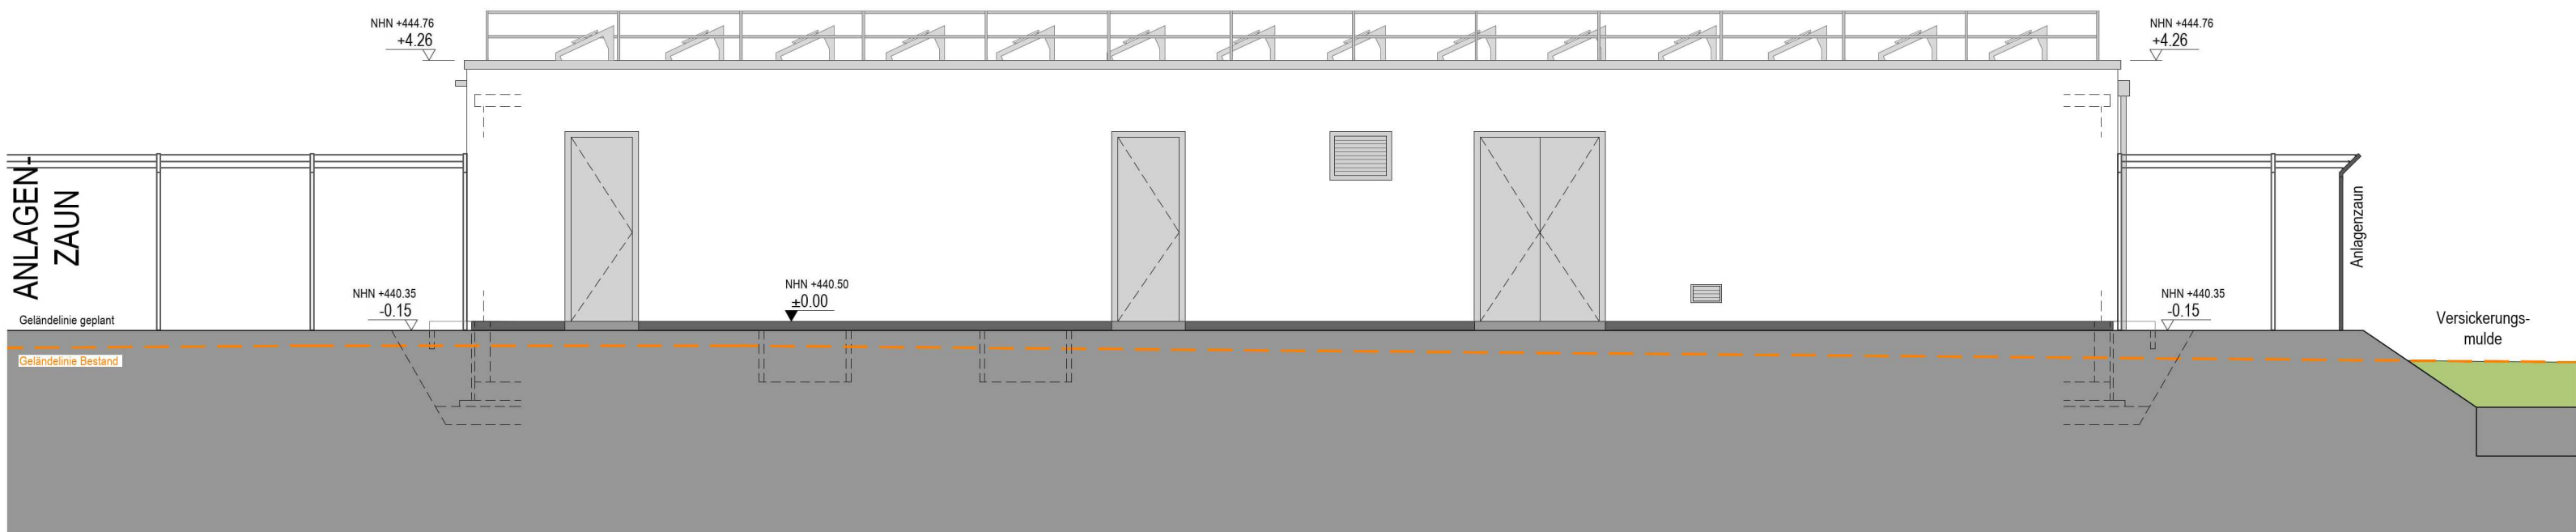

Ansicht Nord

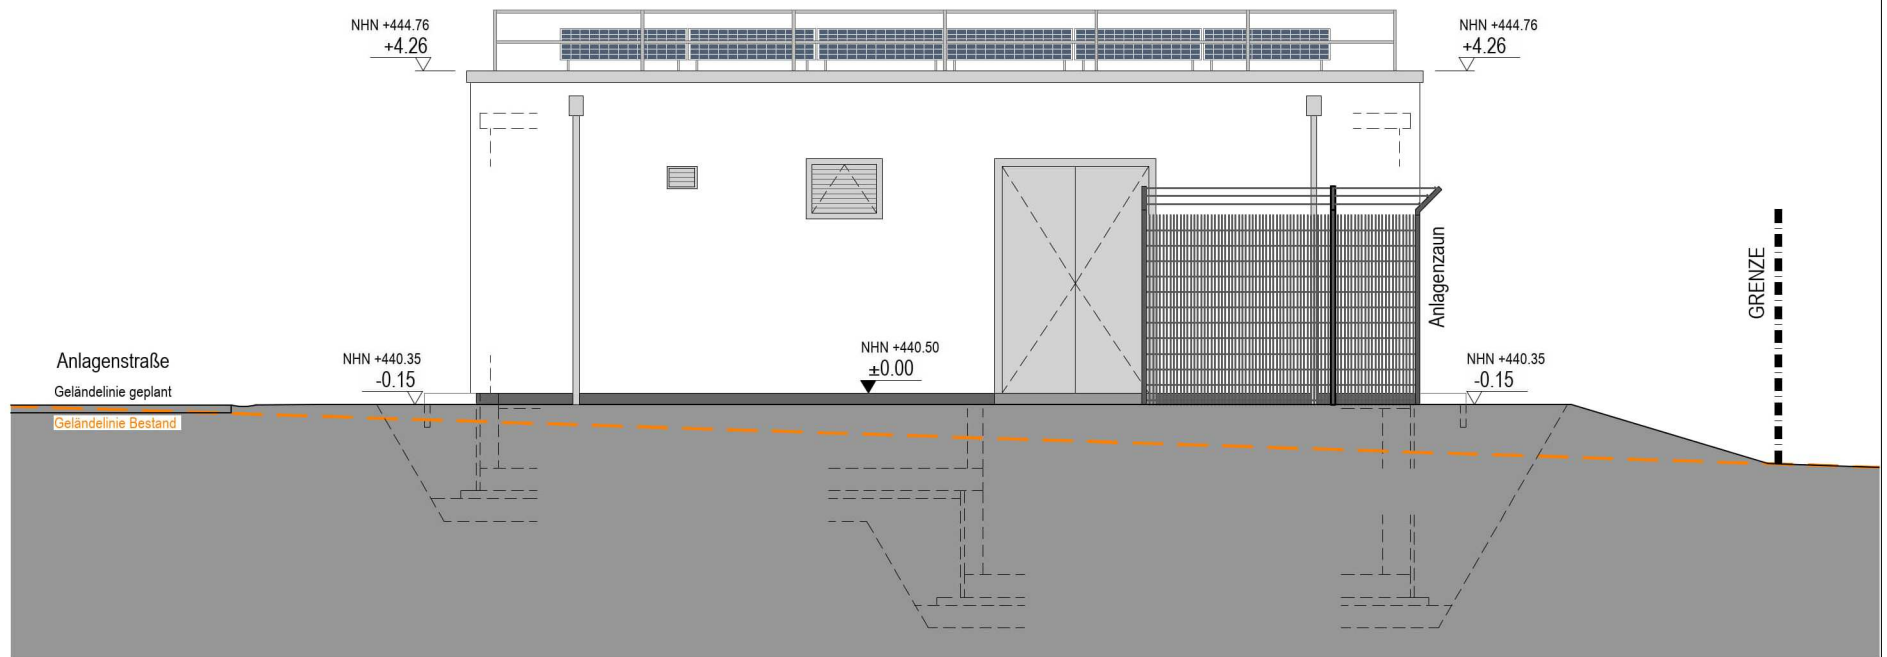

Ansicht Süd

