


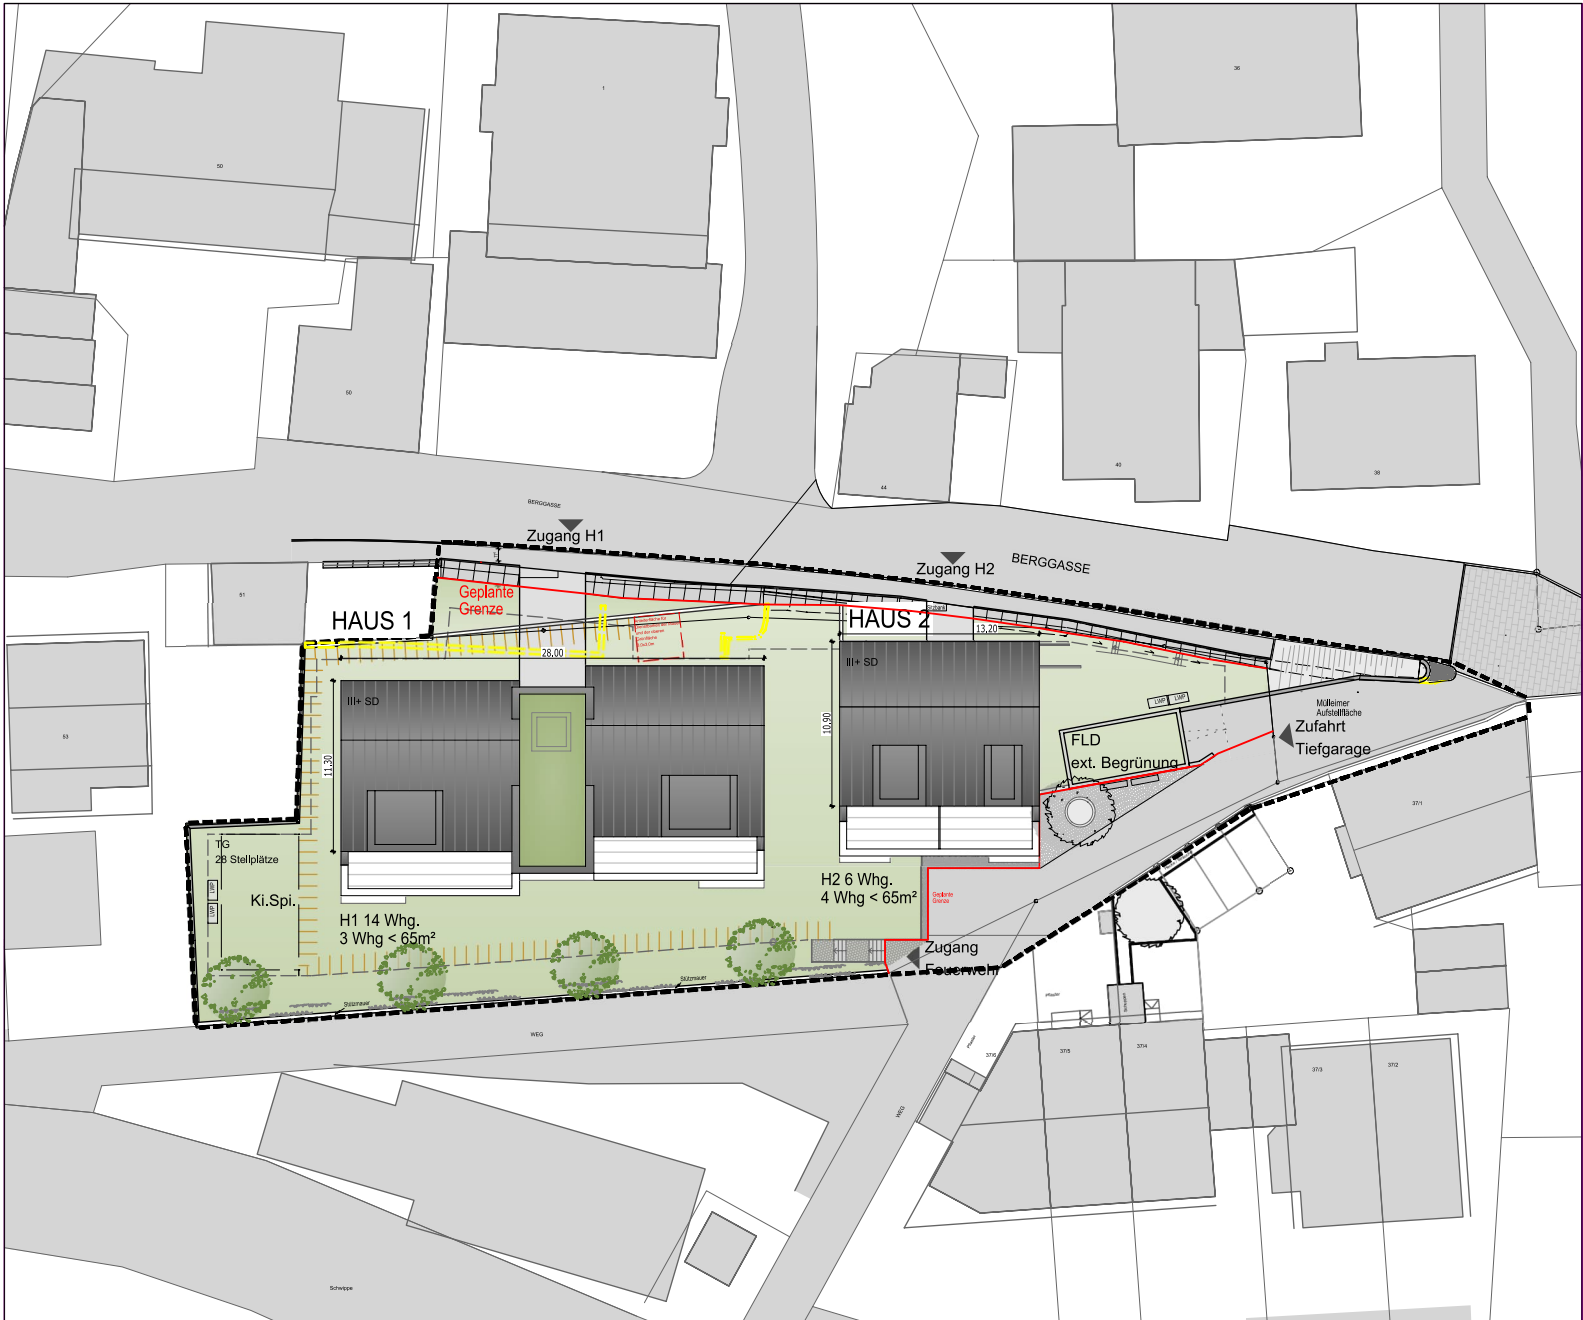


Änderung und Erweiterung des Bebauungsplans "Südlich der Berggasse"

im Bereich der Grundstücke Berggasse 39-41, Gemarkung Dagersheim

Vorhabenbezogener Bebauungsplan nach § 12 BauGB i.V.m. § 13a BauGB Bebauungsplan der Innenentwicklung
Vorhaben und Erschließungsplan VEP 1/7

53.00.06
Entwurf vom

SOLARPLAN SINDELFINGEN FREIE ARCHITEKTEN FRITZ + HUSCHKA + BUSSE 71065 SINDELFINGEN, NECKARSTRASSE 1 TELEFON 07031 7076-0 TELEFAX 707677		Bauvorhaben: Neubau 2 Mehrfamilienhäuser + Tiefgarage, Böblingen Dagersheim		 BB WOHNBAU BÖBLINGEN
Projekt-Nr.: 1916		Bauherr: BB Wohnbau Böblingen Im Dörnach 5 71088 Holzgerlingen	Dachaufsicht M 1:500	
Datum: 24.06.2025				

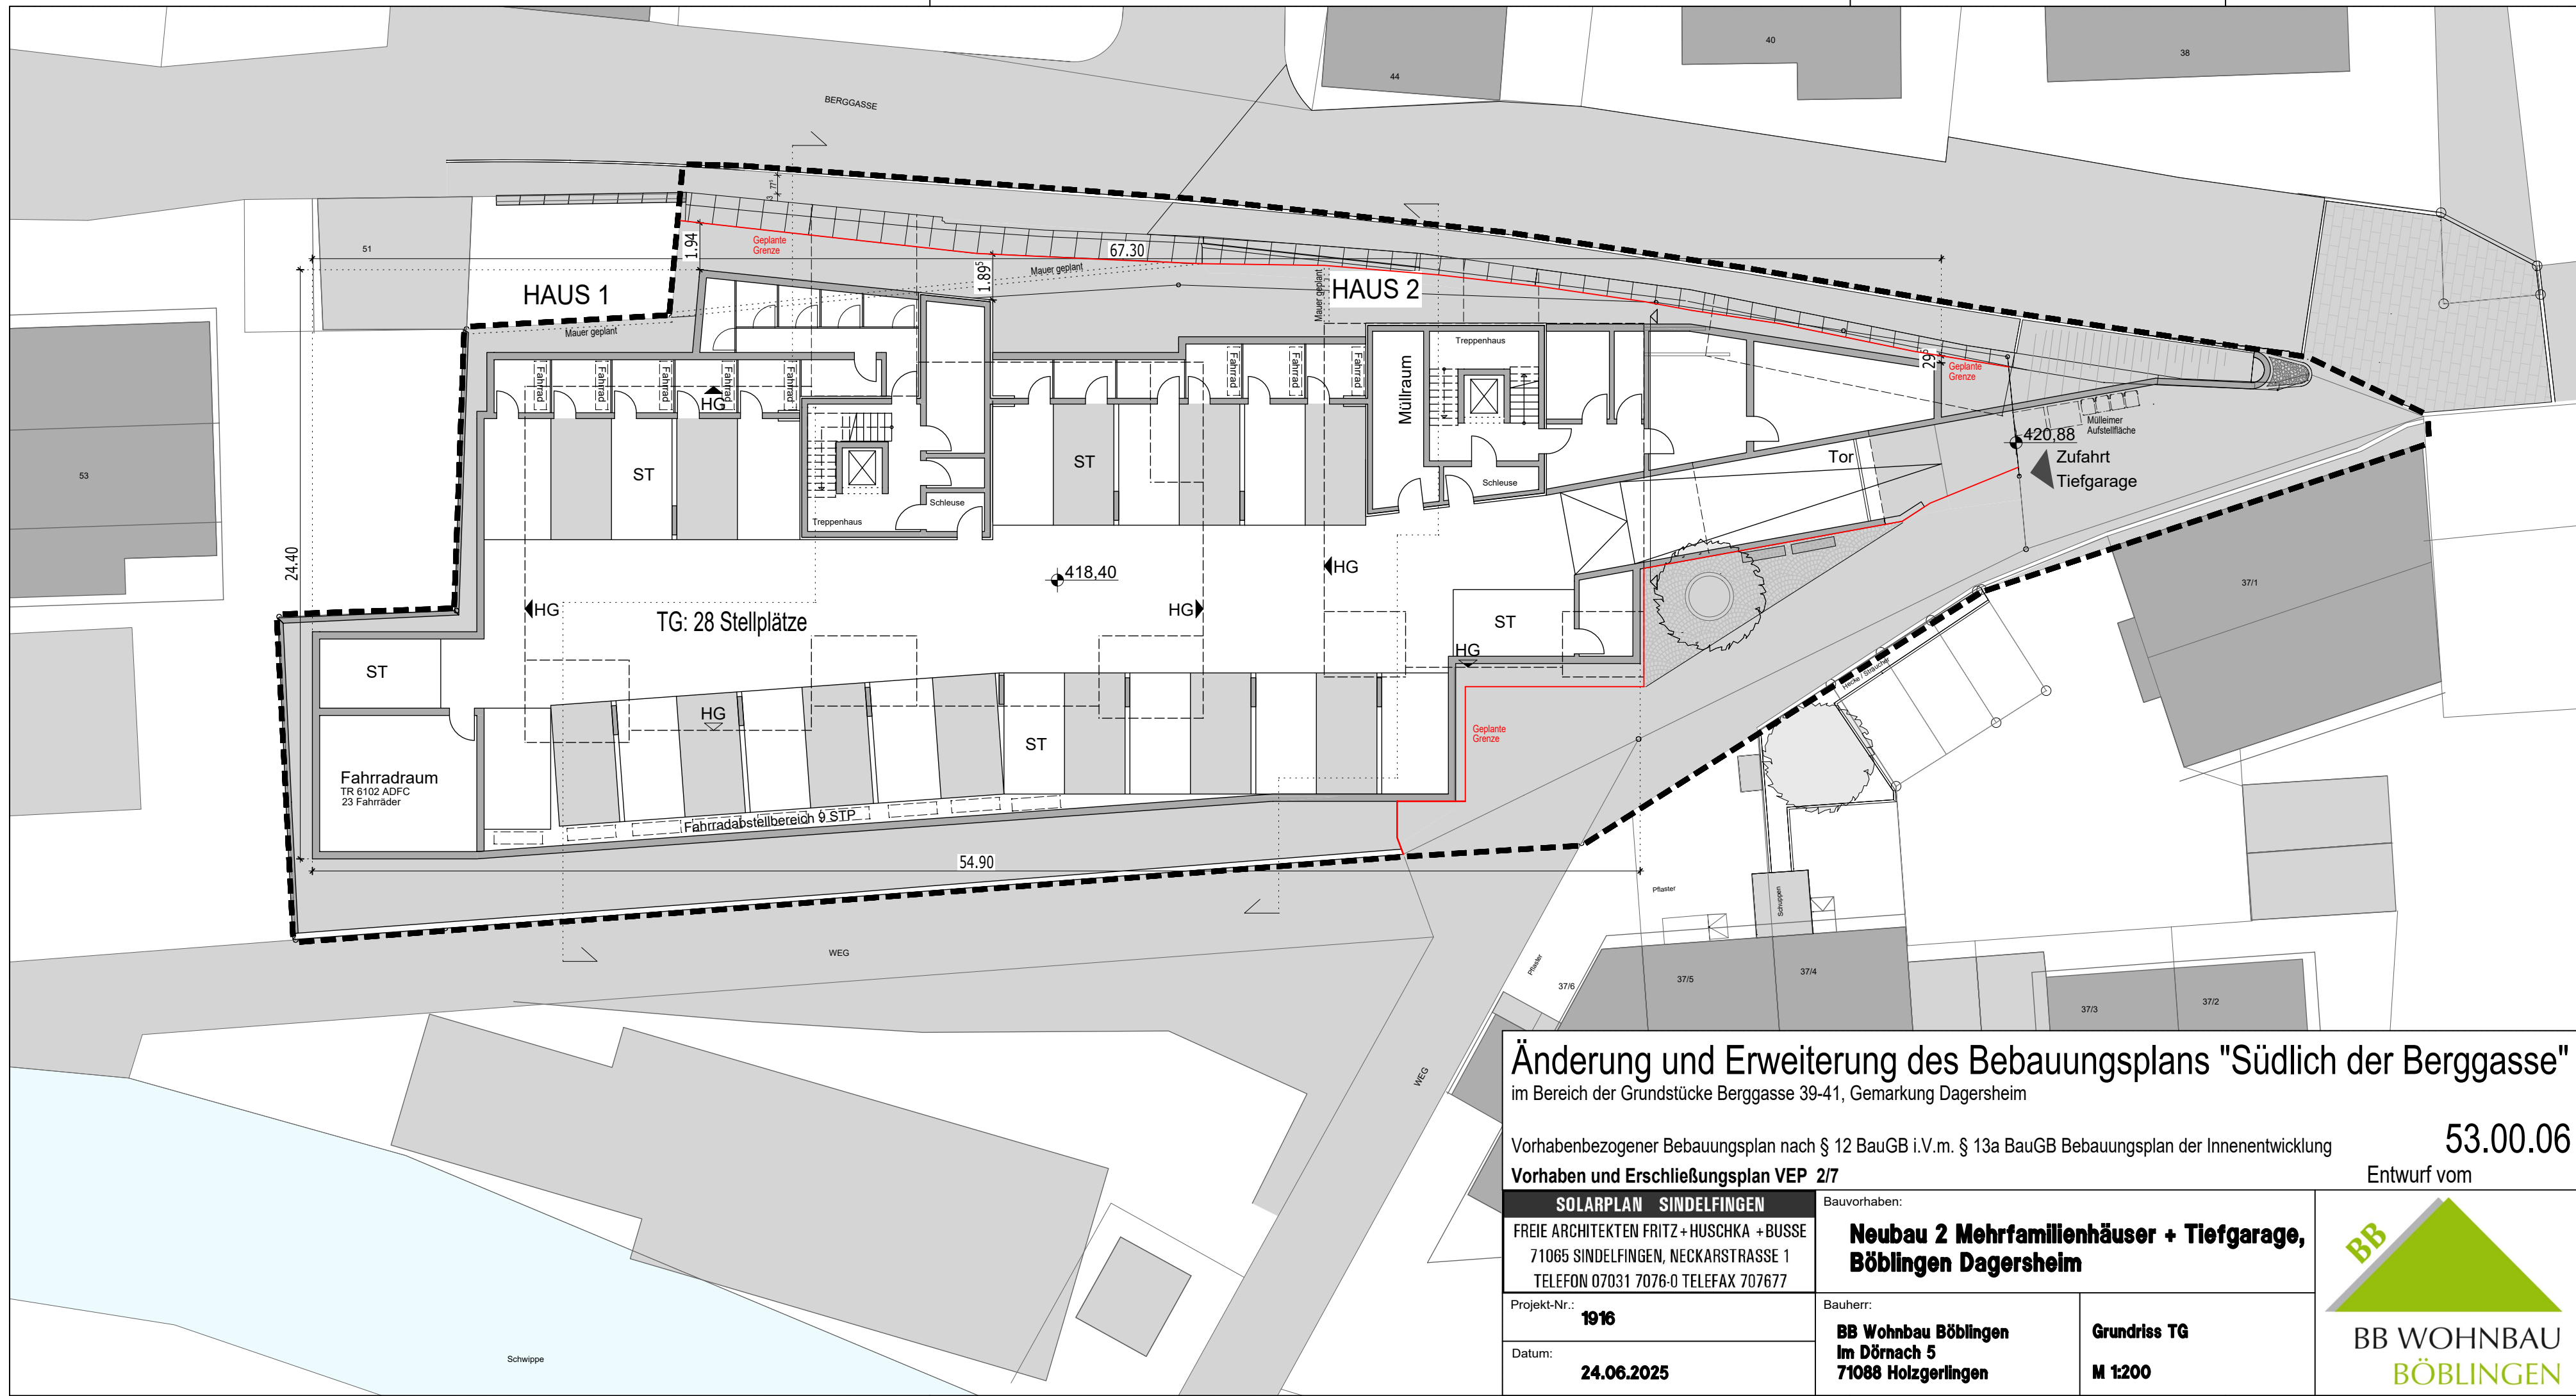


Änderung und Erweiterung des Bebauungsplans "Südlich der Berggasse"

im Bereich der Grundstücke Berggasse 39-41, Gemarkung Dagersheim

Vorhabenbezogener Bebauungsplan nach § 12 BauGB i.V.m. § 13a BauGB Bebauungsplan der Innenentwicklung
Vorhaben und Erschließungsplan VEP 2/7 53.00.06
Entwurf vom

SOLARPLAN SINDELFINGEN		Bauvorhaben:	
FREIE ARCHITEKTEN FRITZ + HUSCHKA + BUSSE 71065 SINDELFINGEN, NECKARSTRASSE 1 TELEFON 07031 7076-0 TELEFAX 707677		Neubau 2 Mehrfamilienhäuser + Tiefgarage, Böblingen Dagersheim	
Projekt-Nr.: 1916		Bauherr:	Grundriss TG M 1:200
Datum: 24.06.2025		BB Wohnbau Böblingen im Dörnach 5 71088 Holzgerlingen	



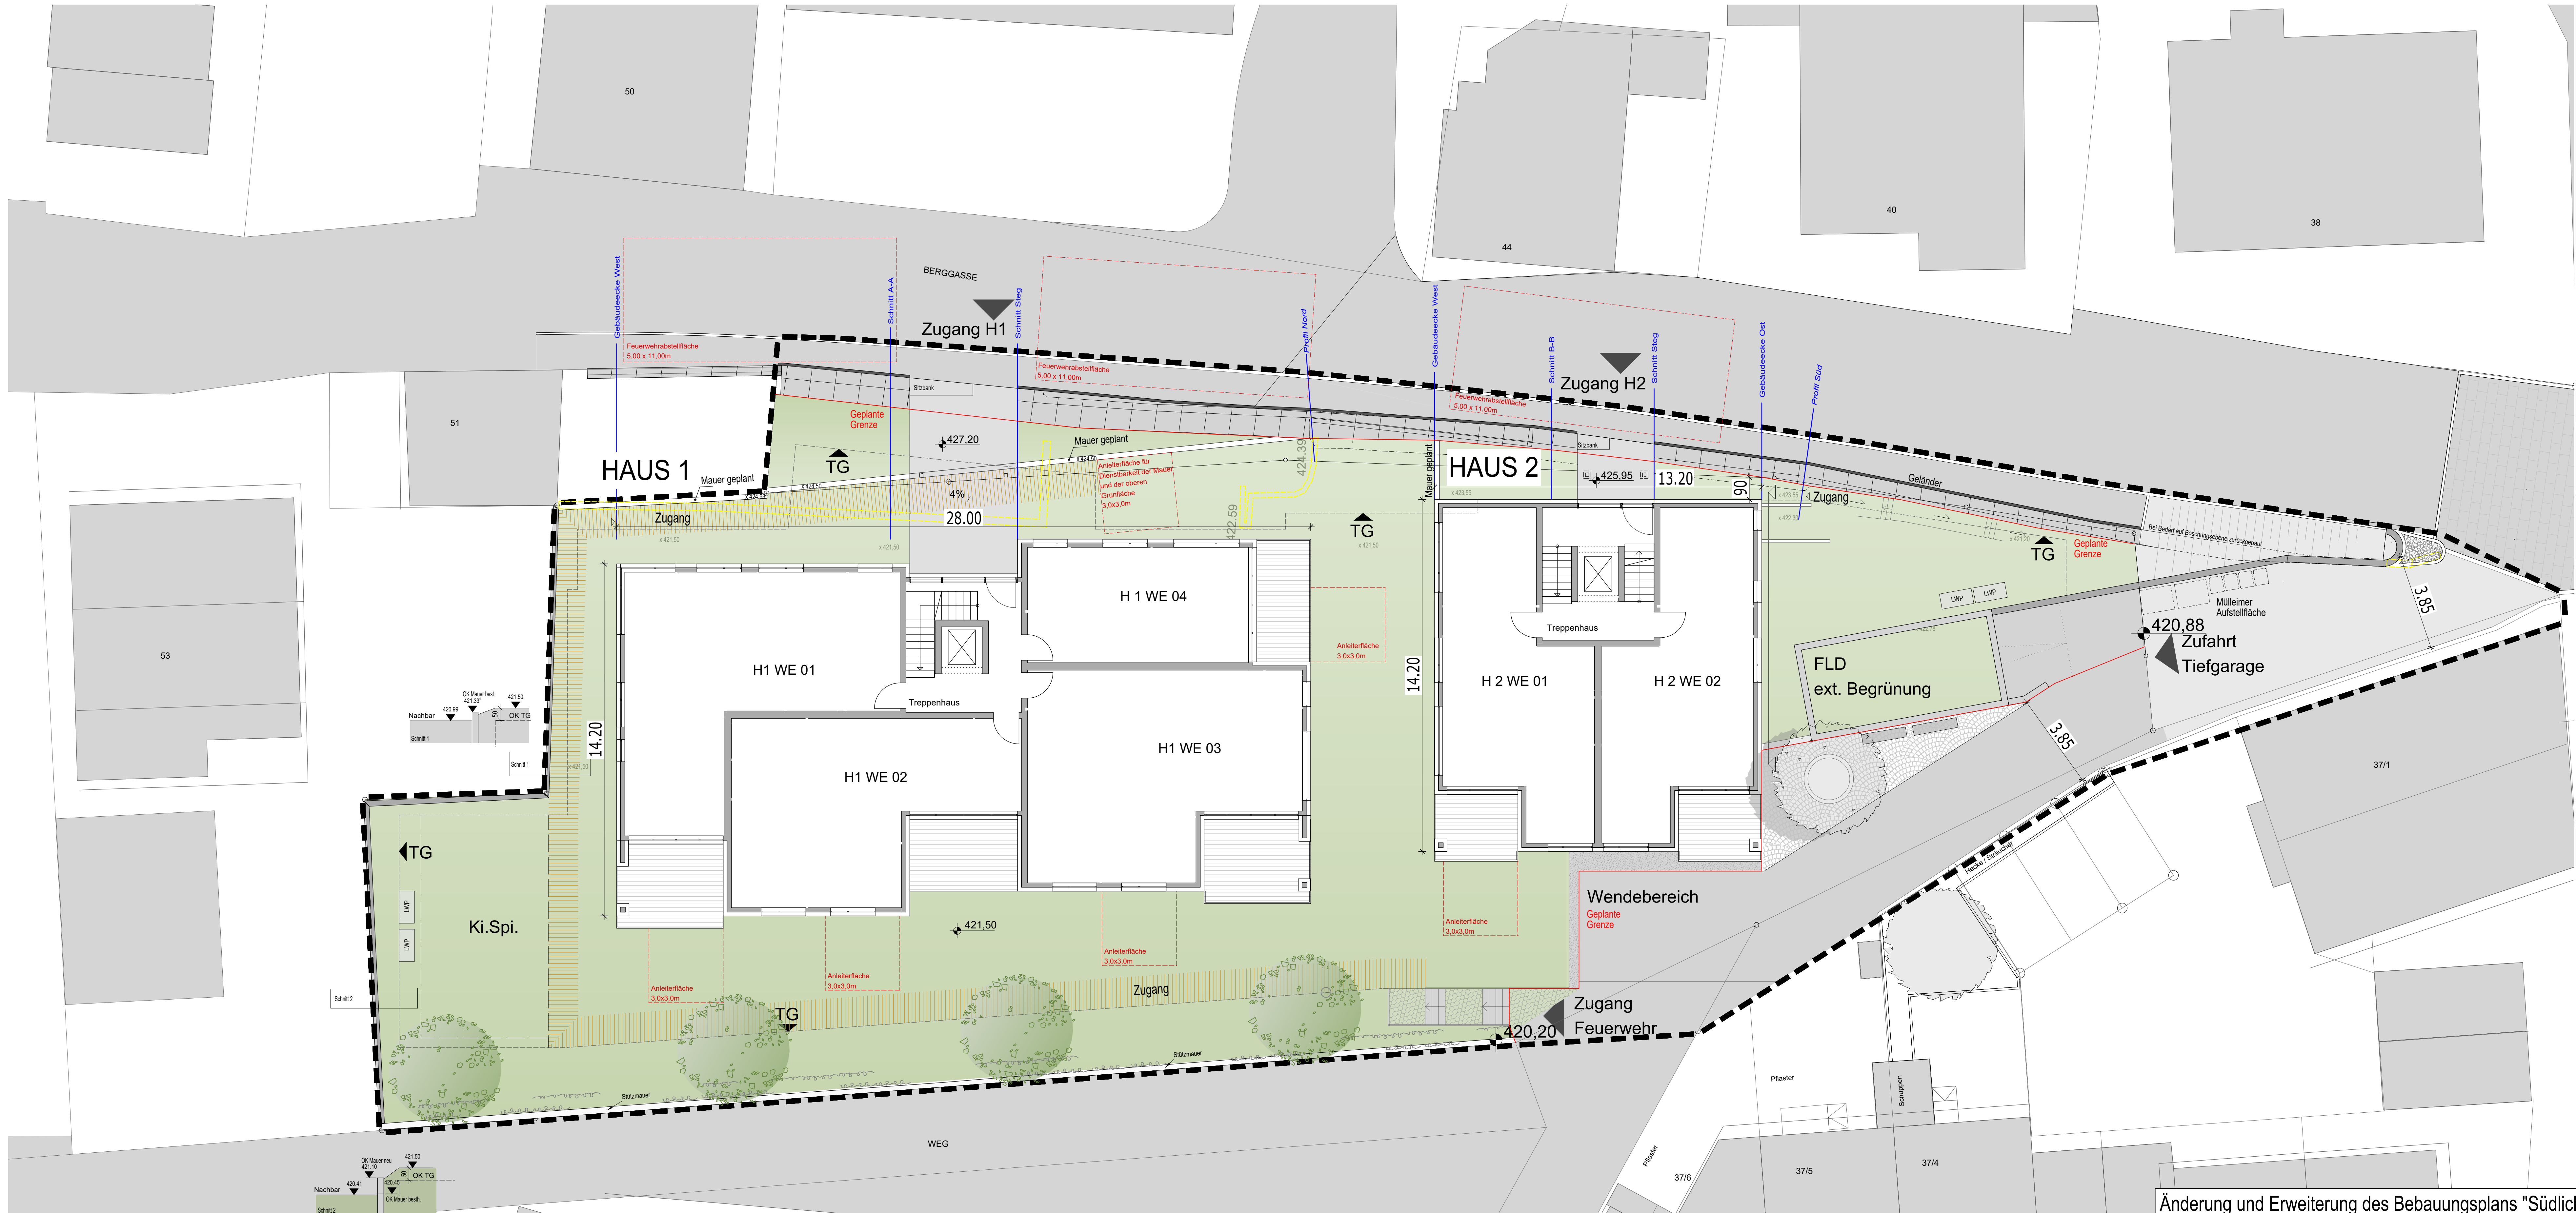

Änderung und Erweiterung des Bebauungsplans "Südlich der Berggasse"

im Bereich der Grundstücke Berggasse 39-41, Gemarkung Dagersheim

Vorhabenbezogener Bebauungsplan nach § 12 BauGB i.V.m. § 13a BauGB Bebauungsplan der Innenentwicklung

Vorhaben und Erschließungsplan VEP 3/7

53.00.06

Entwurf vom

SOLARPLAN SINDELFINGEN

FRIE ARCHITEKTEN FRITZ+HUSCHKA+BUSSE

71065 SINDELFINGEN, NECKARSTRASSE 1

TELEFON 07031 7076-0 TELEFAX 707677

Projekt-Nr.:

1916

Datum:

24.06.2025

Bauvorhaben:

Neubau 2 Mehrfamilienhäuser + Tiefgarage, Böblingen Dagersheim

Bauherr:





BB Wohnbau Böblingen
Im Dörnach 5
71068 Holzgerlingen







GRUNDRISS Regelgeschoss mit Höhen

M 1:100

BB

BB WOHNBAU
BÖBLINGEN

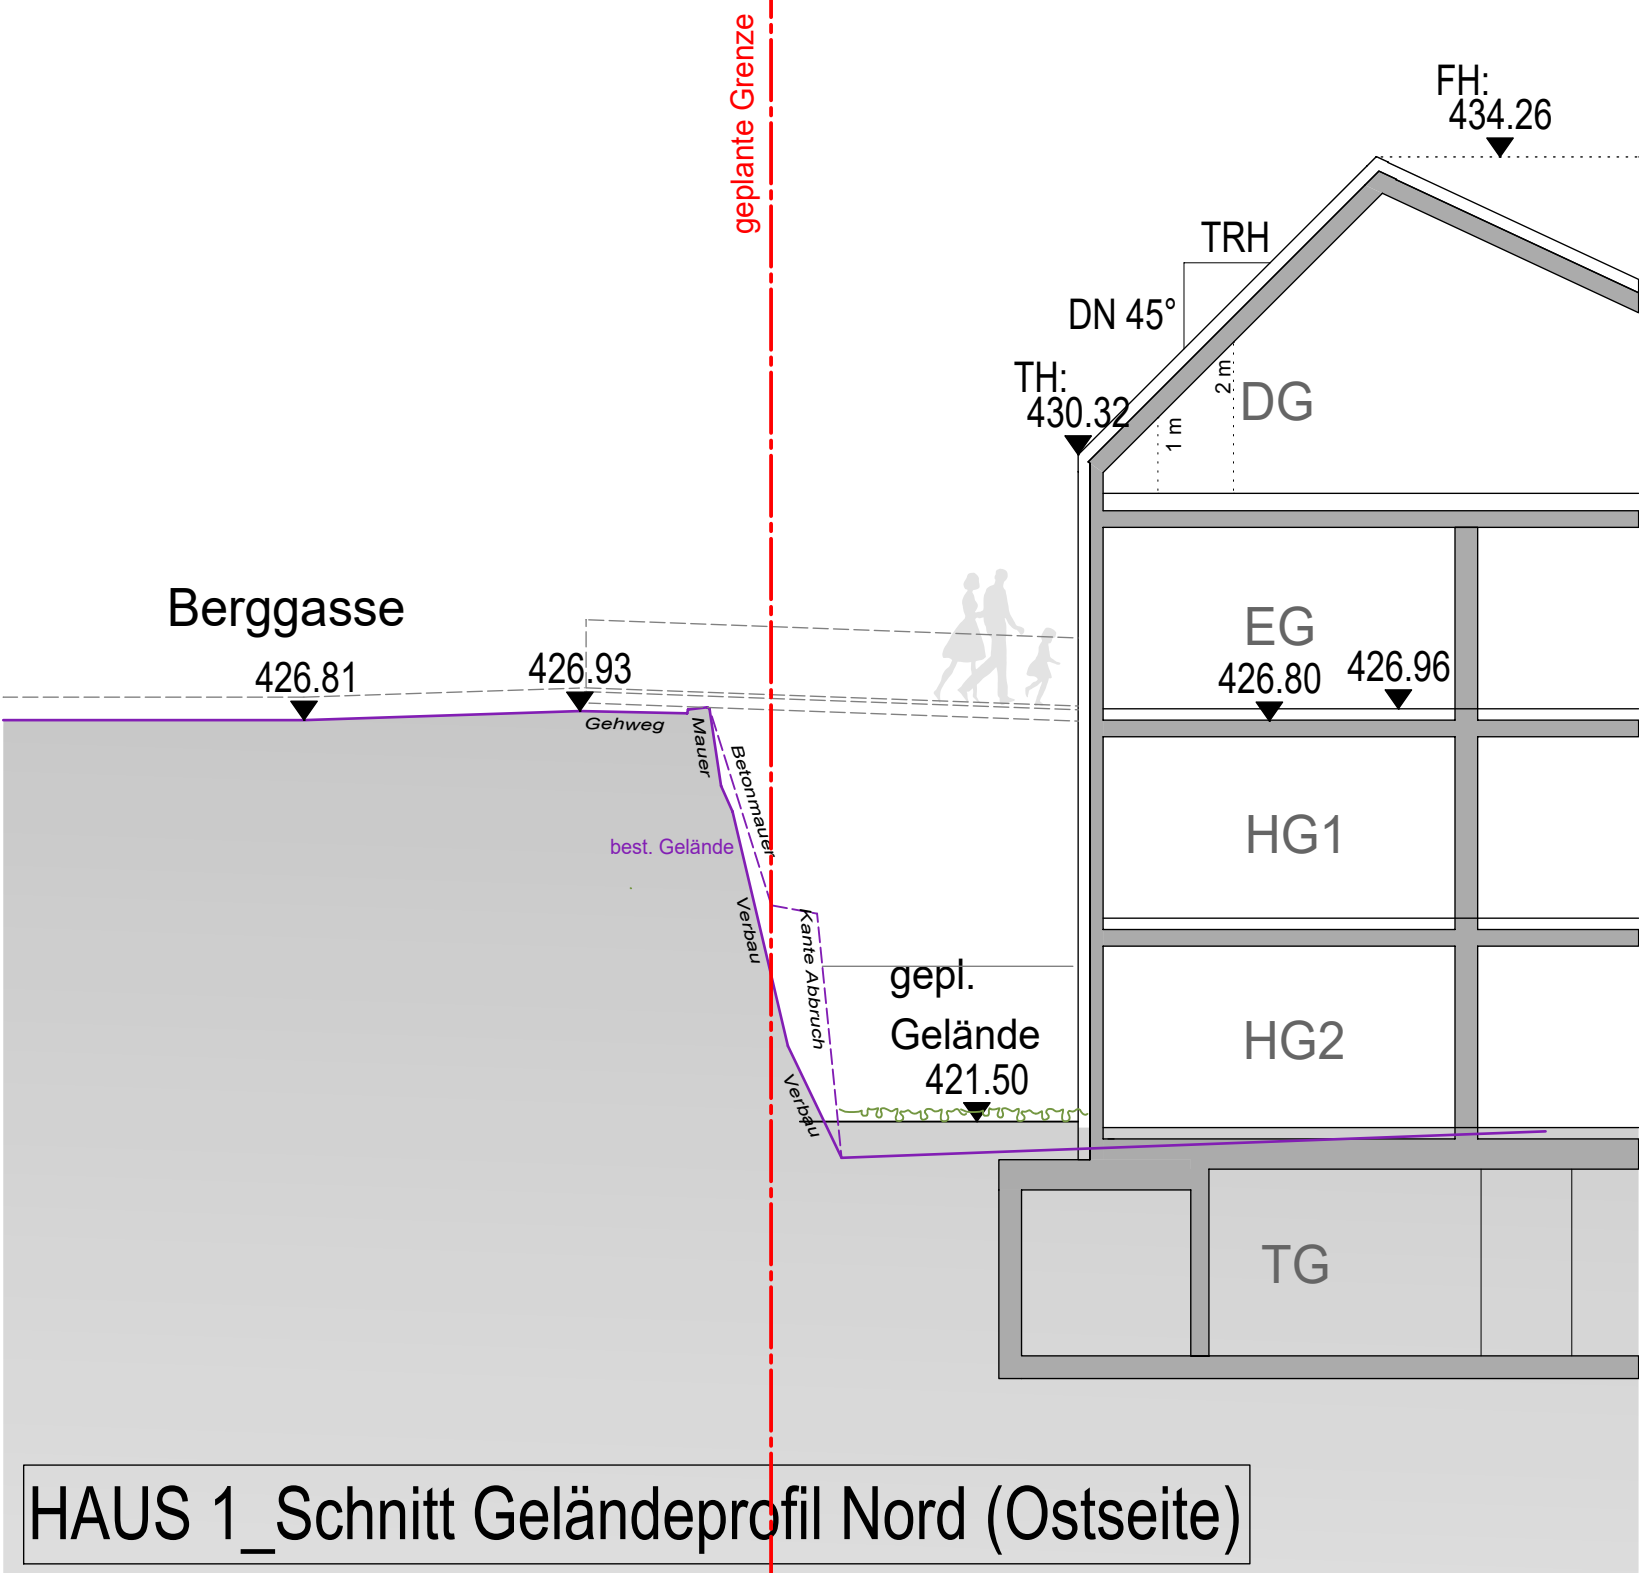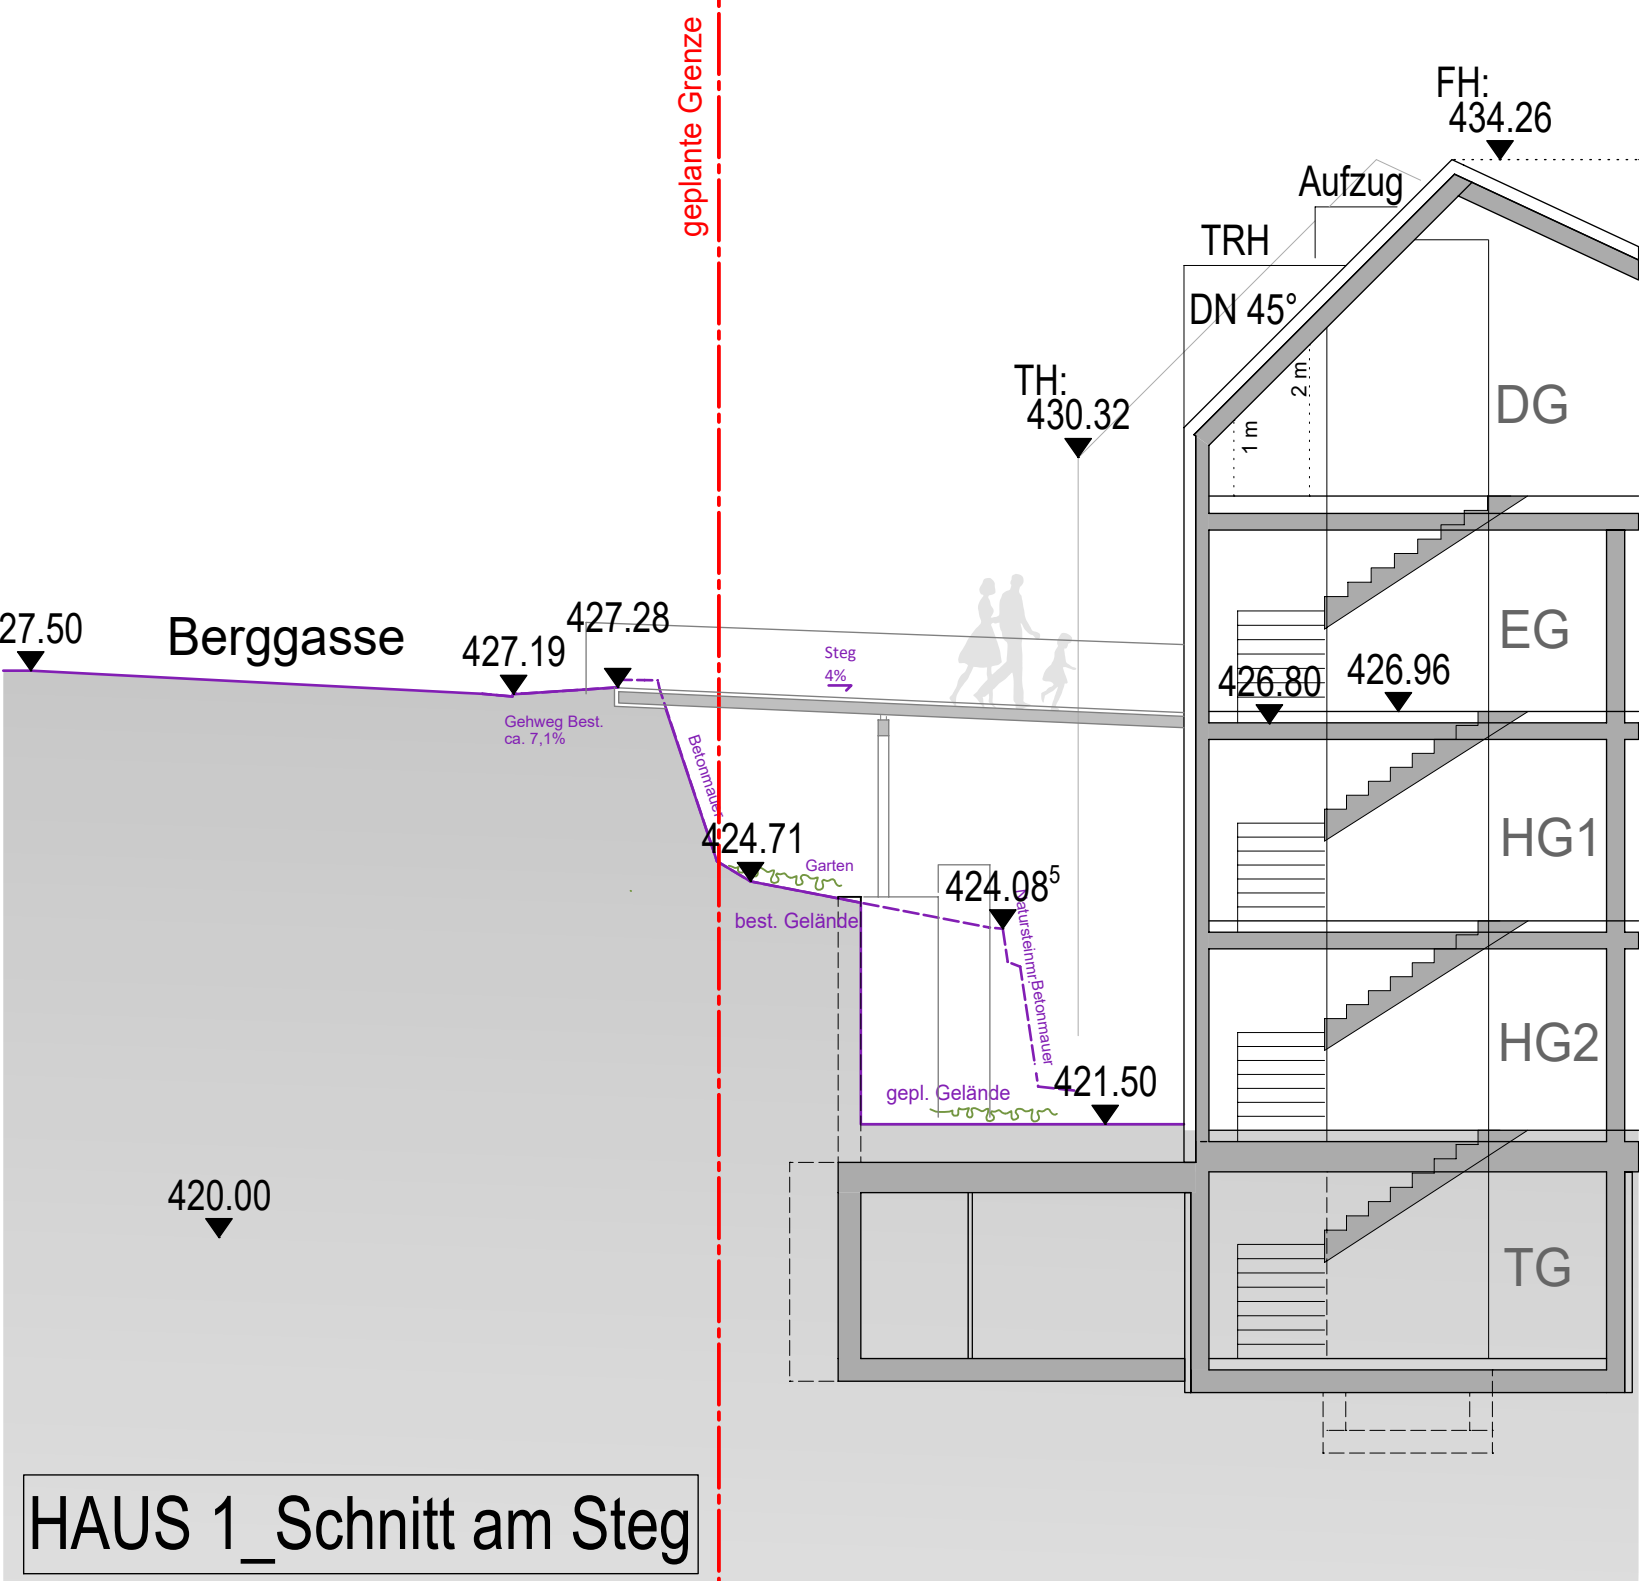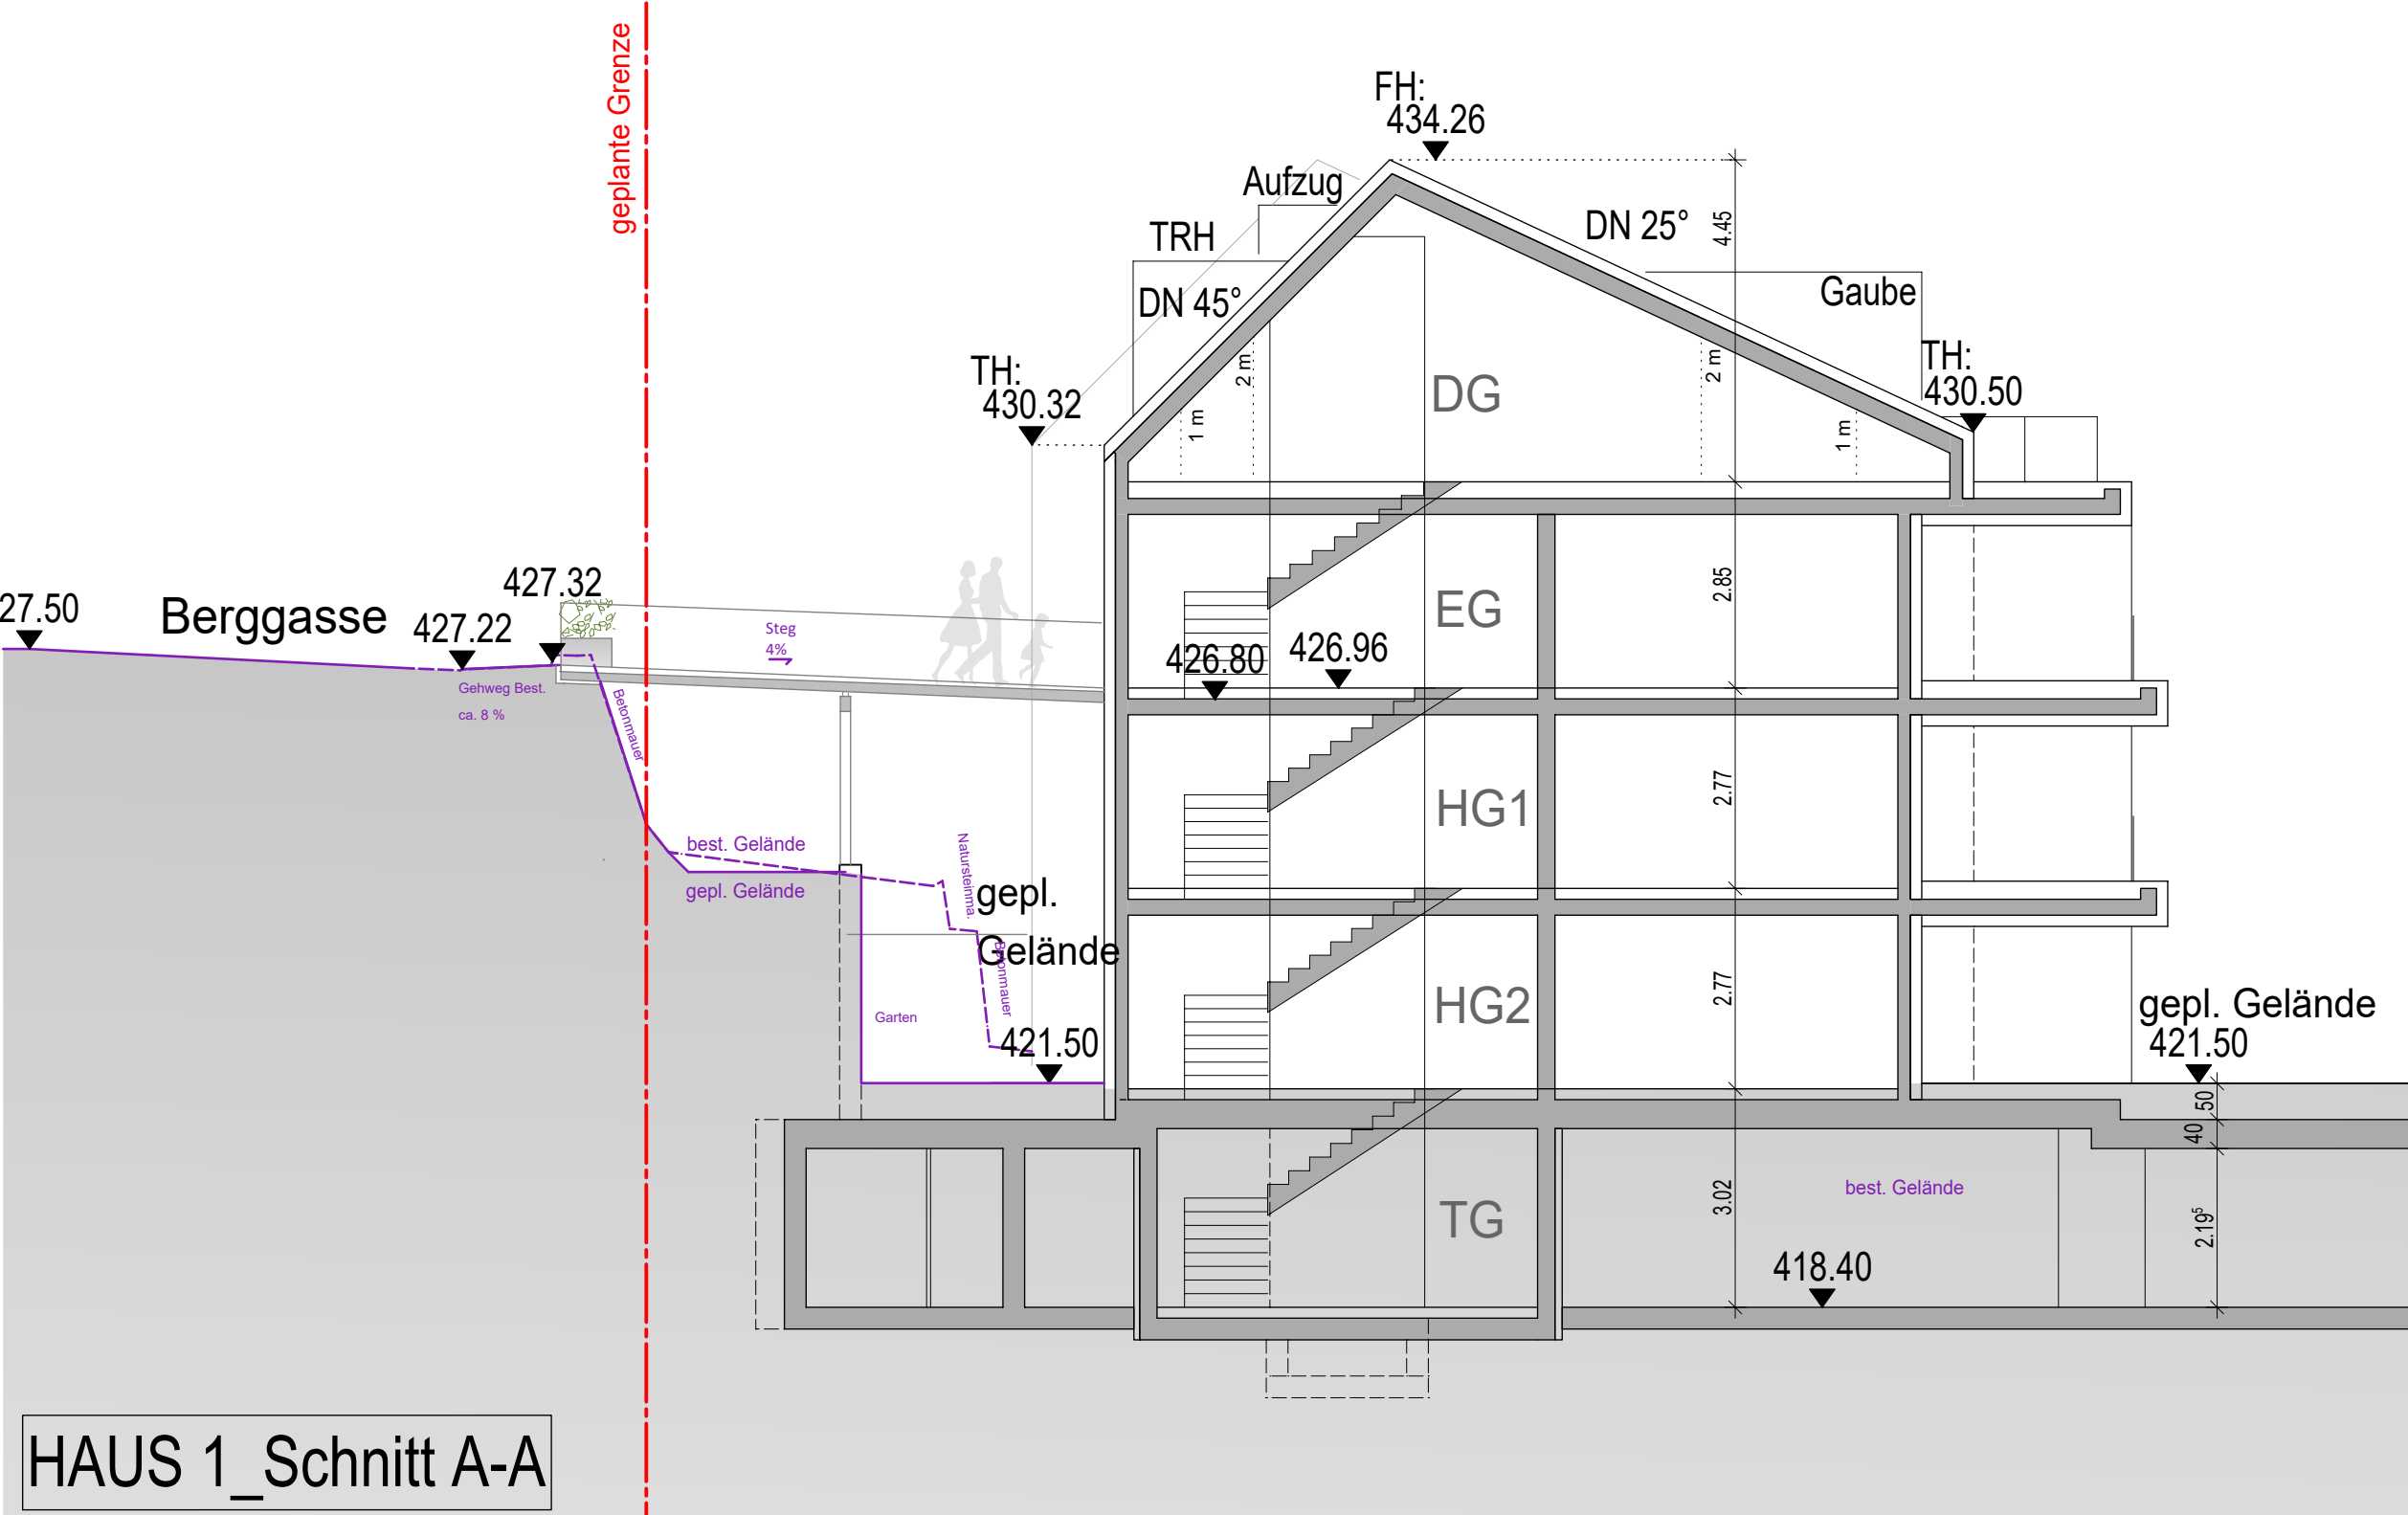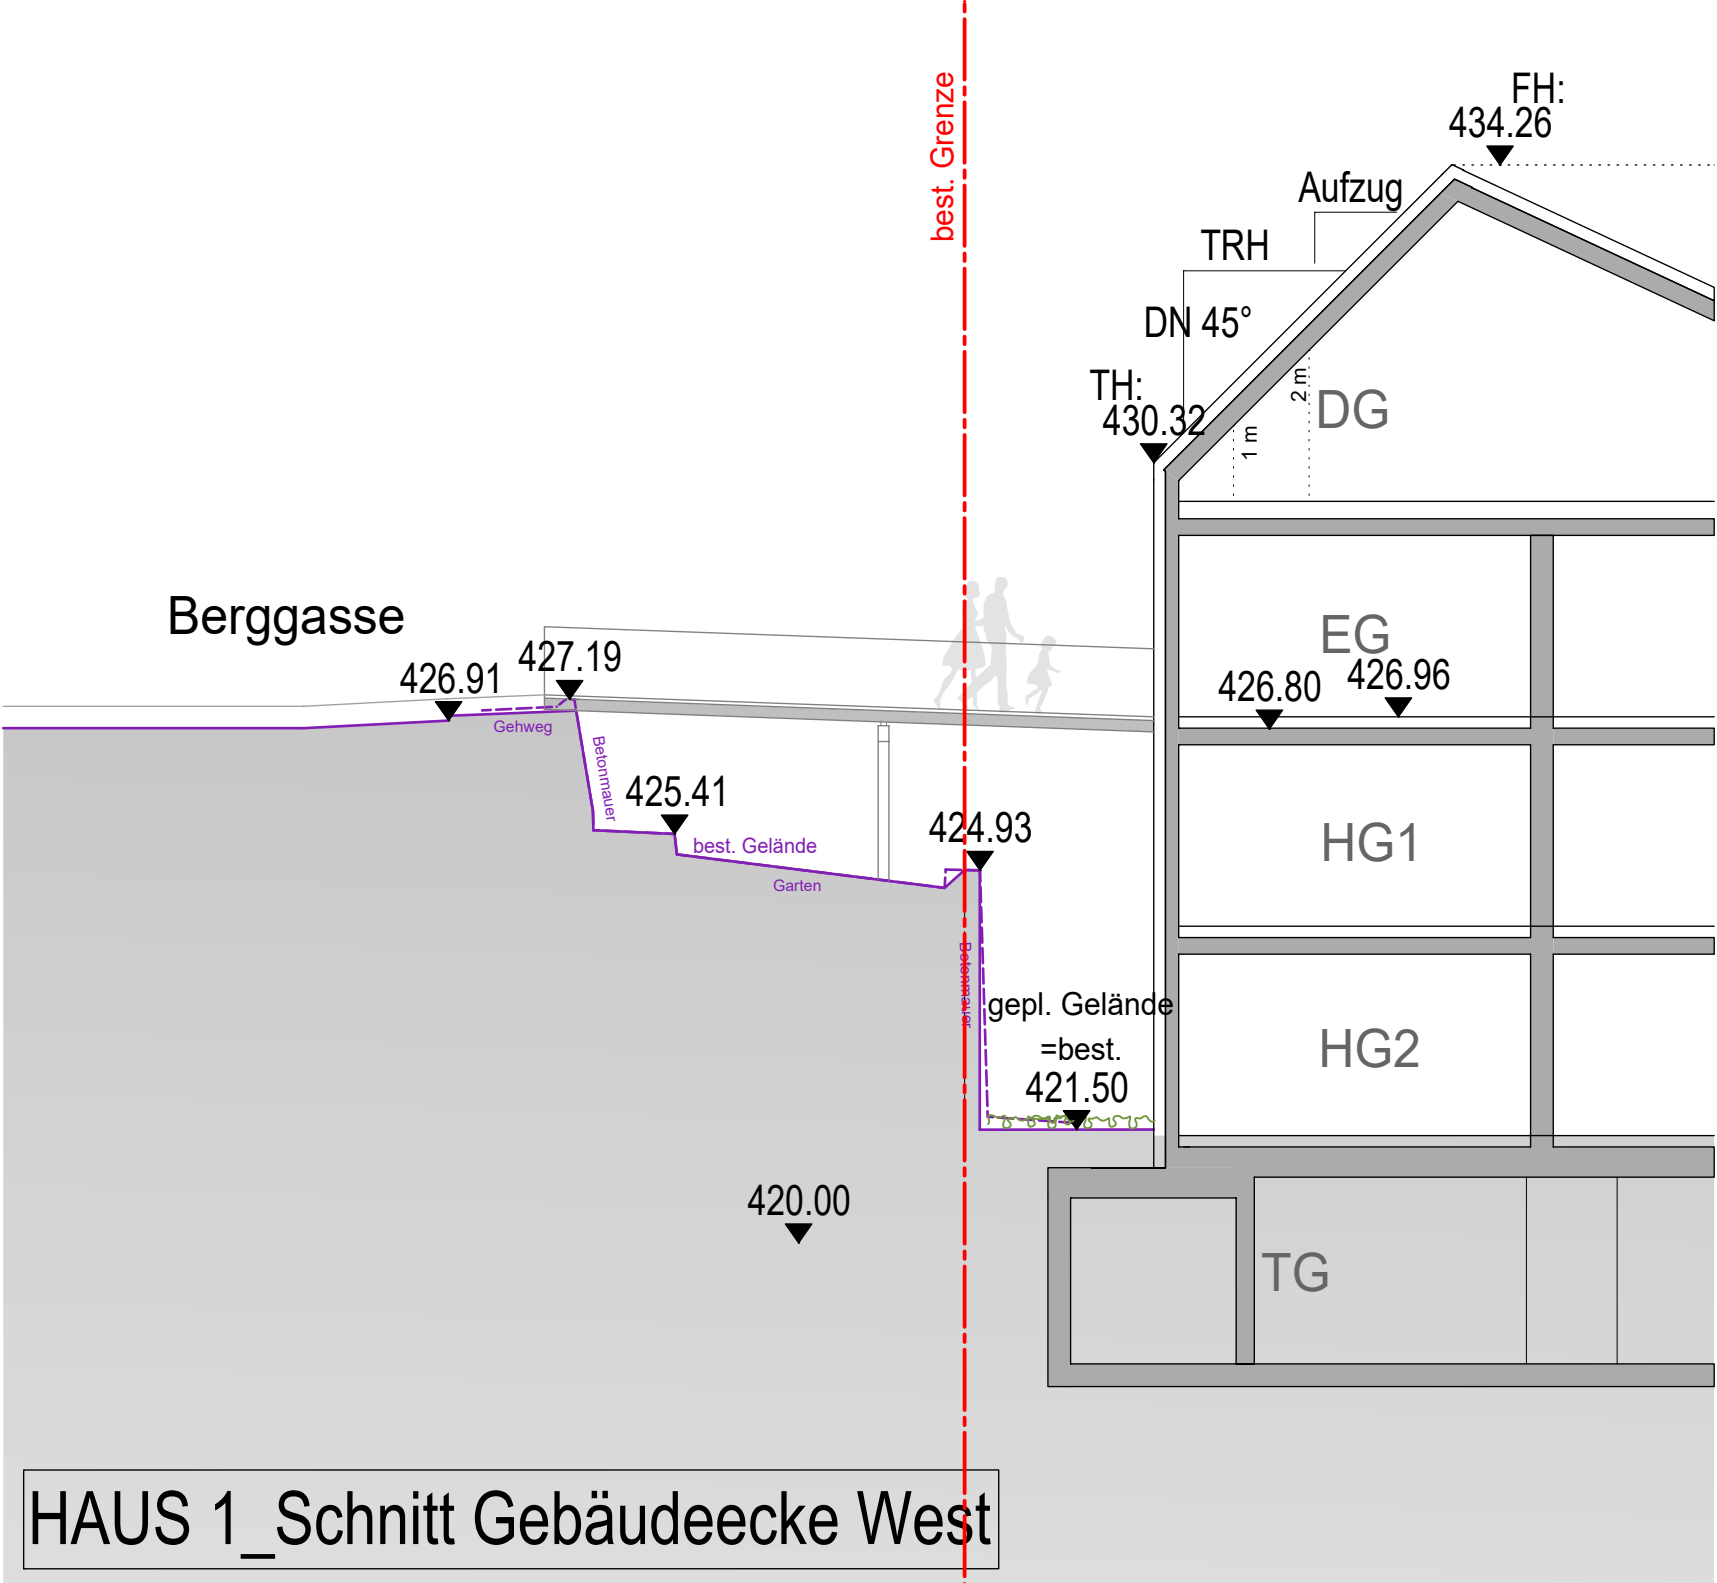

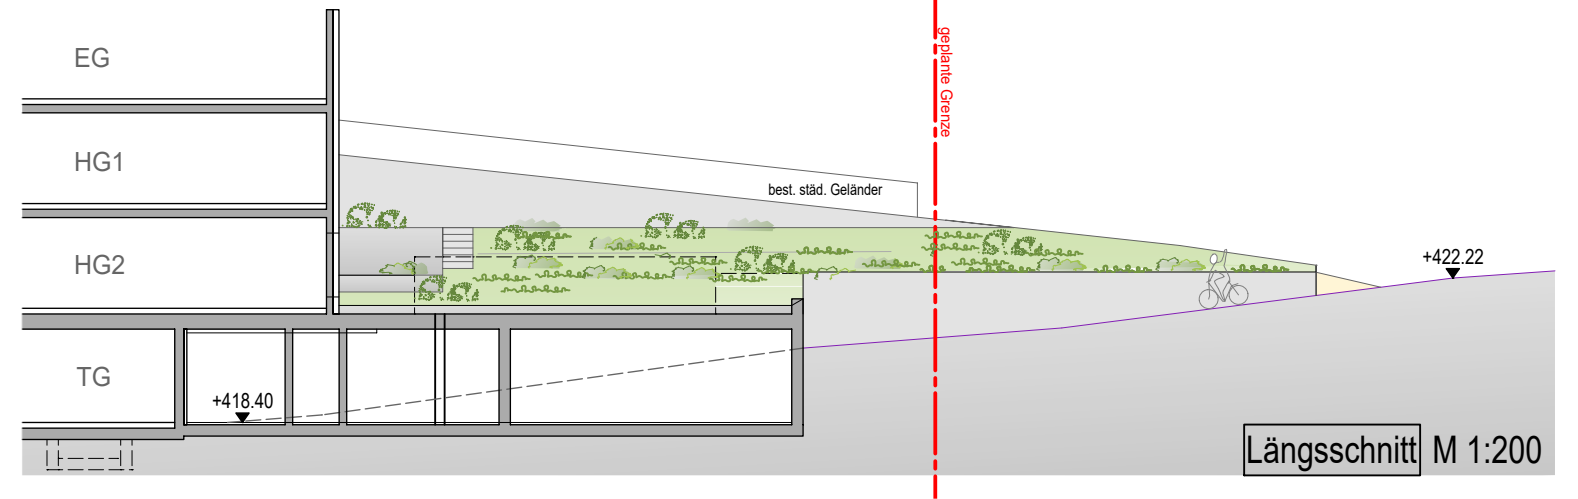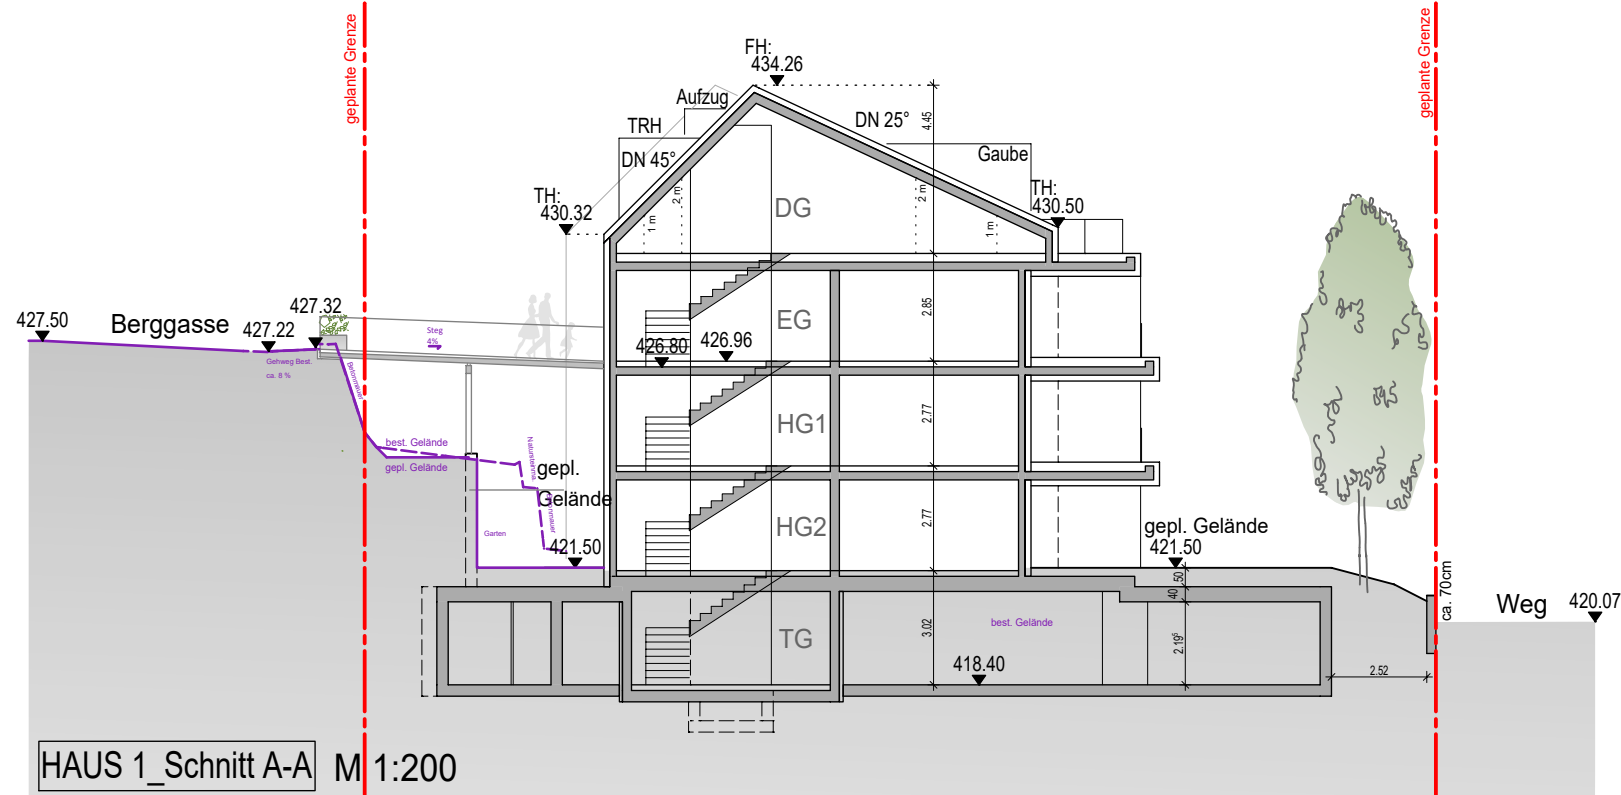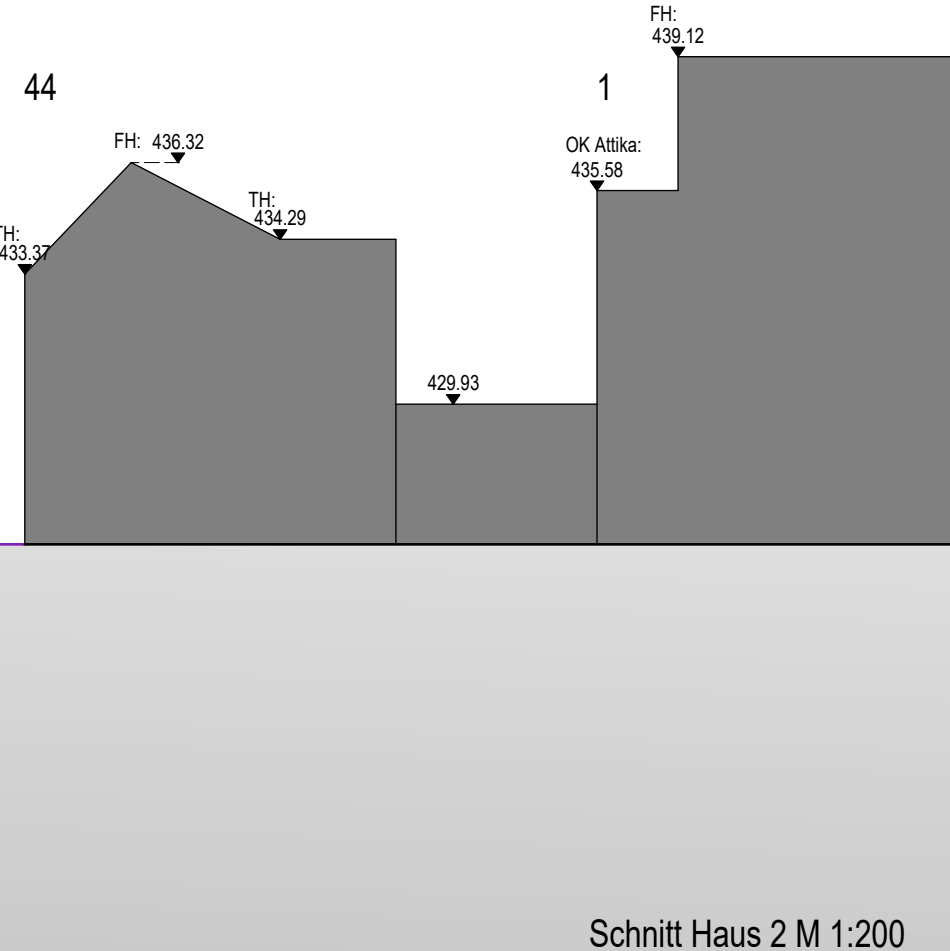
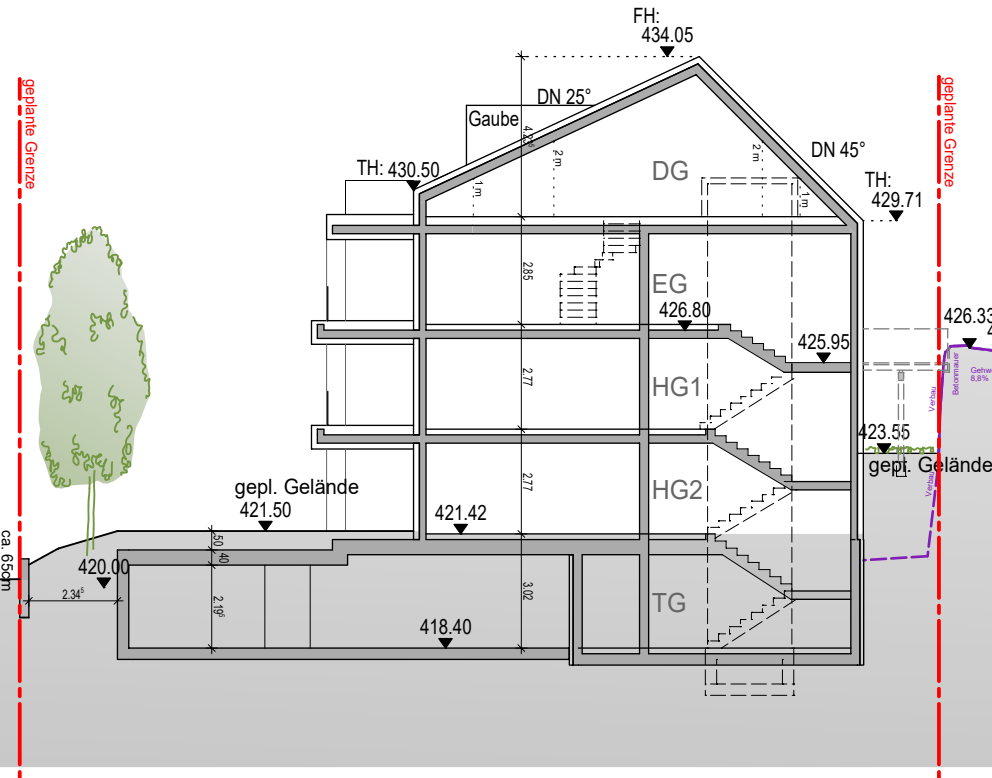
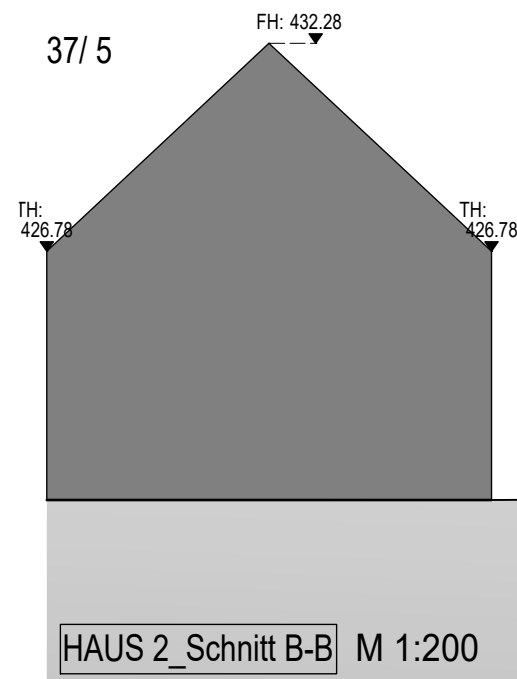
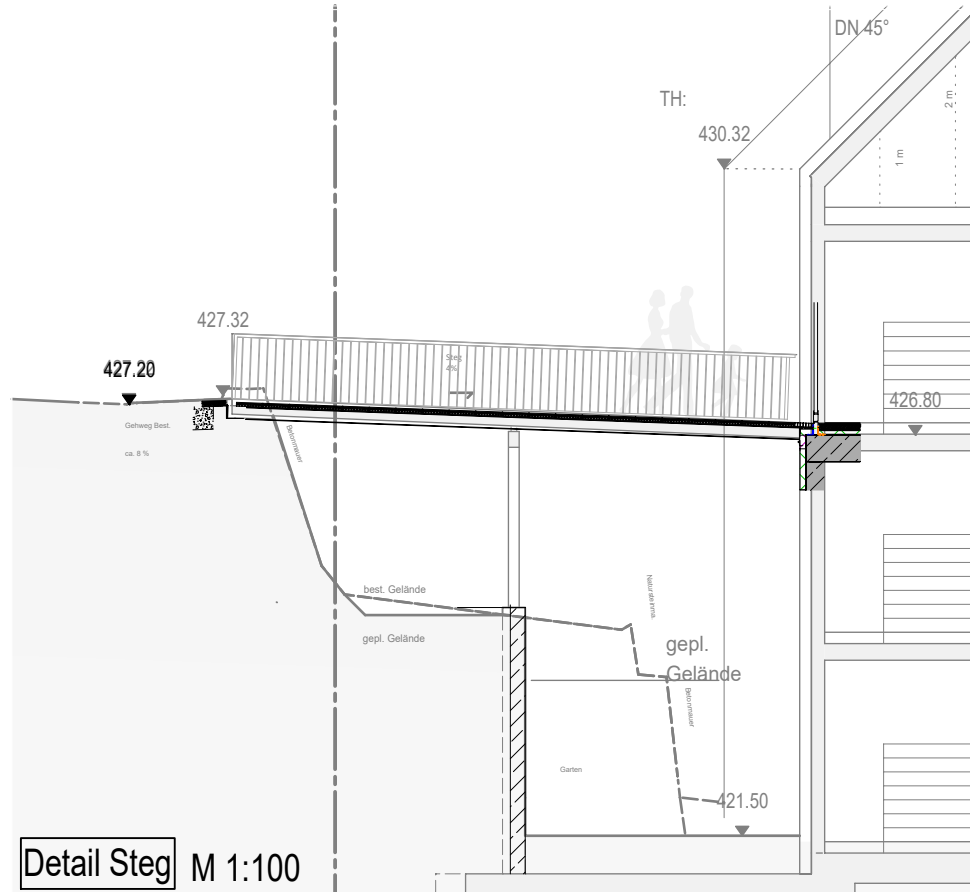


Änderung und Erweiterung des Bebauungsplans "Südlich der Berggasse"

im Bereich der Grundstücke Berggasse 39-41, Gemarkung Dagersheim

Vorhabenbezogener Bebauungsplan nach § 12 BauGB i.V.m. § 13a BauGB Bebauungsplan der Innenentwicklung
Vorhaben und Erschließungsplan VEP 6/7

SOLARPLAN SINDELFINGEN		Bauvorhaben:		 BB WOHNBAU BÖBLINGEN	
FREIE ARCHITEKTEN FRITZ + HUSCHKA + BUSSE 71065 SINDELFINGEN, NECKARSTRASSE 1 TELEFON 07031 7076-0 TELEFAX 707677		Neubau 2 Mehrfamilienhäuser + Tiefgarage, Böblingen Dagersheim			
Projekt-Nr.: 1916		Bauherr:			
Datum: 24.06.2025		BB Wohnbau Böblingen Im Dörnach 5 71088 Holzgerlingen			
		SCHNITTE H1+H2 M 1:200 / 1:100			

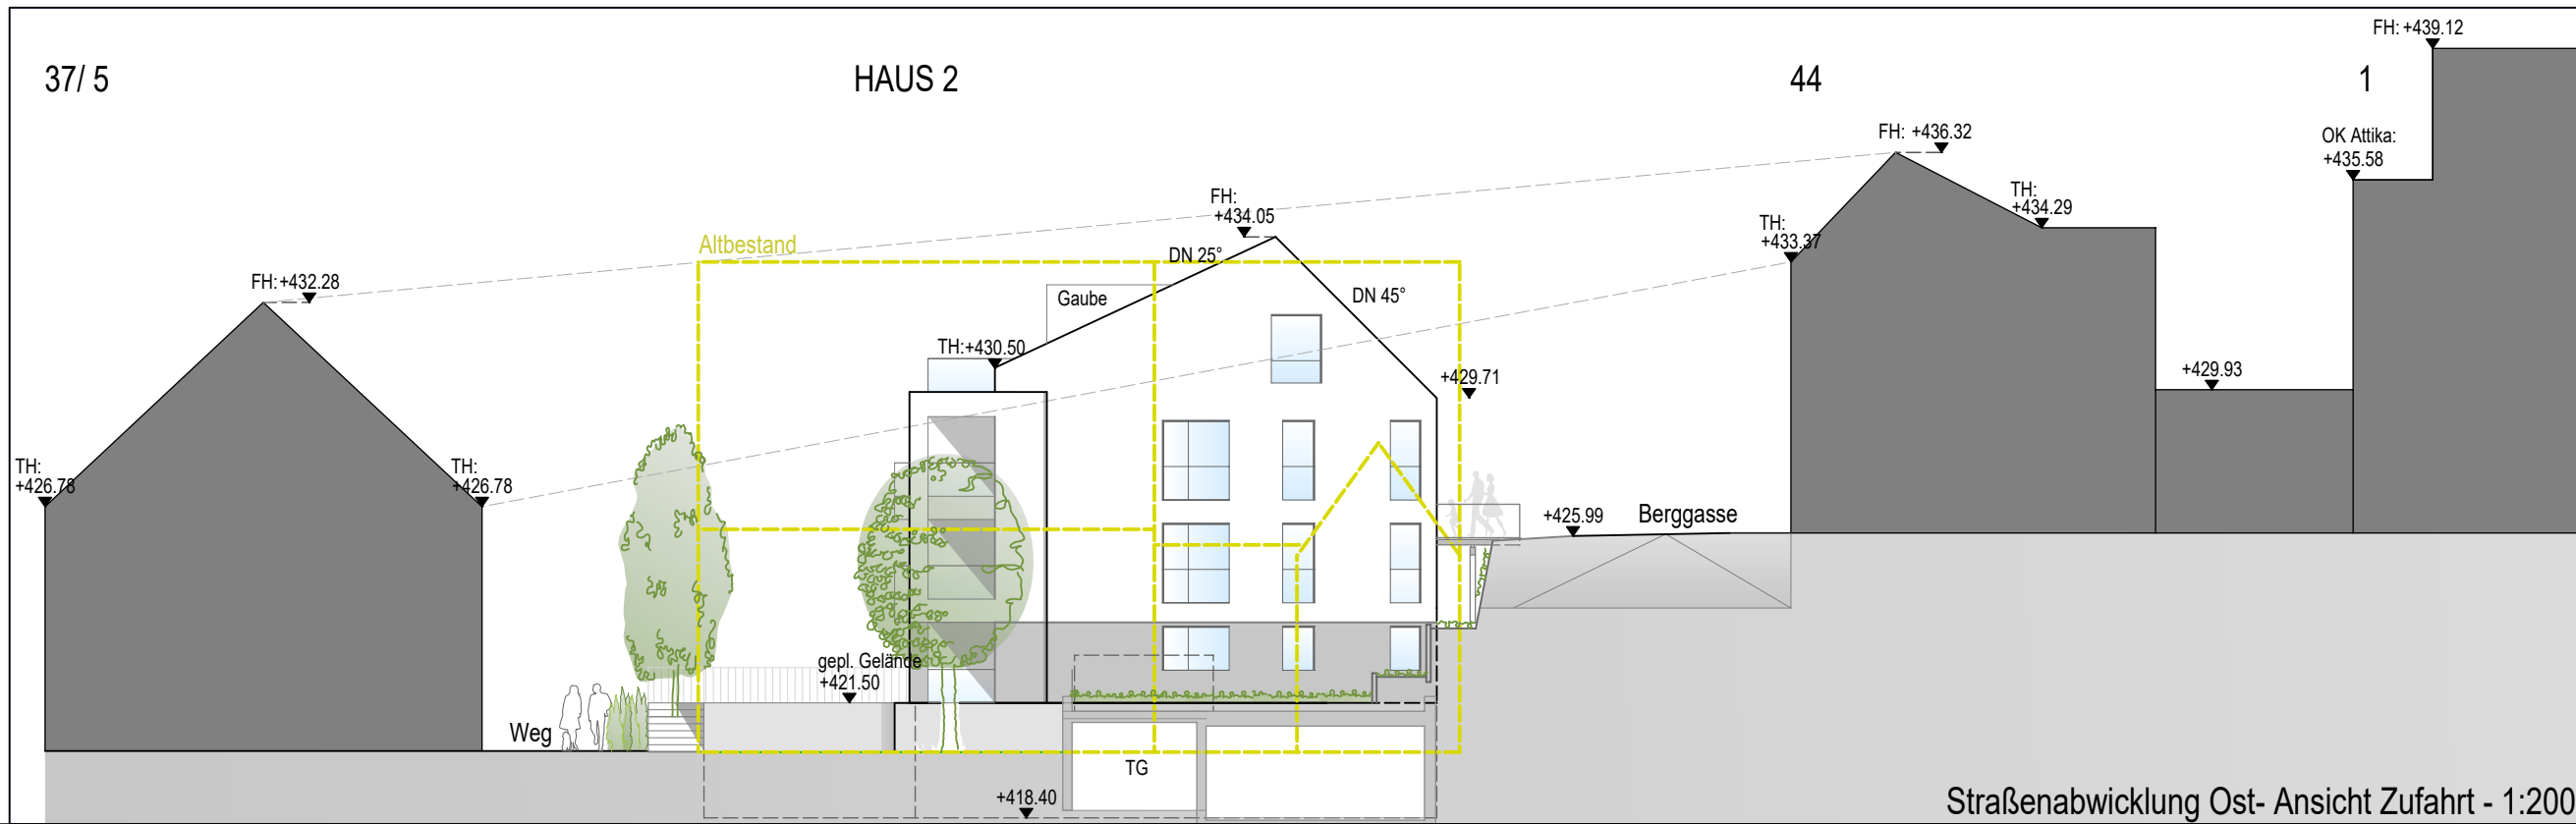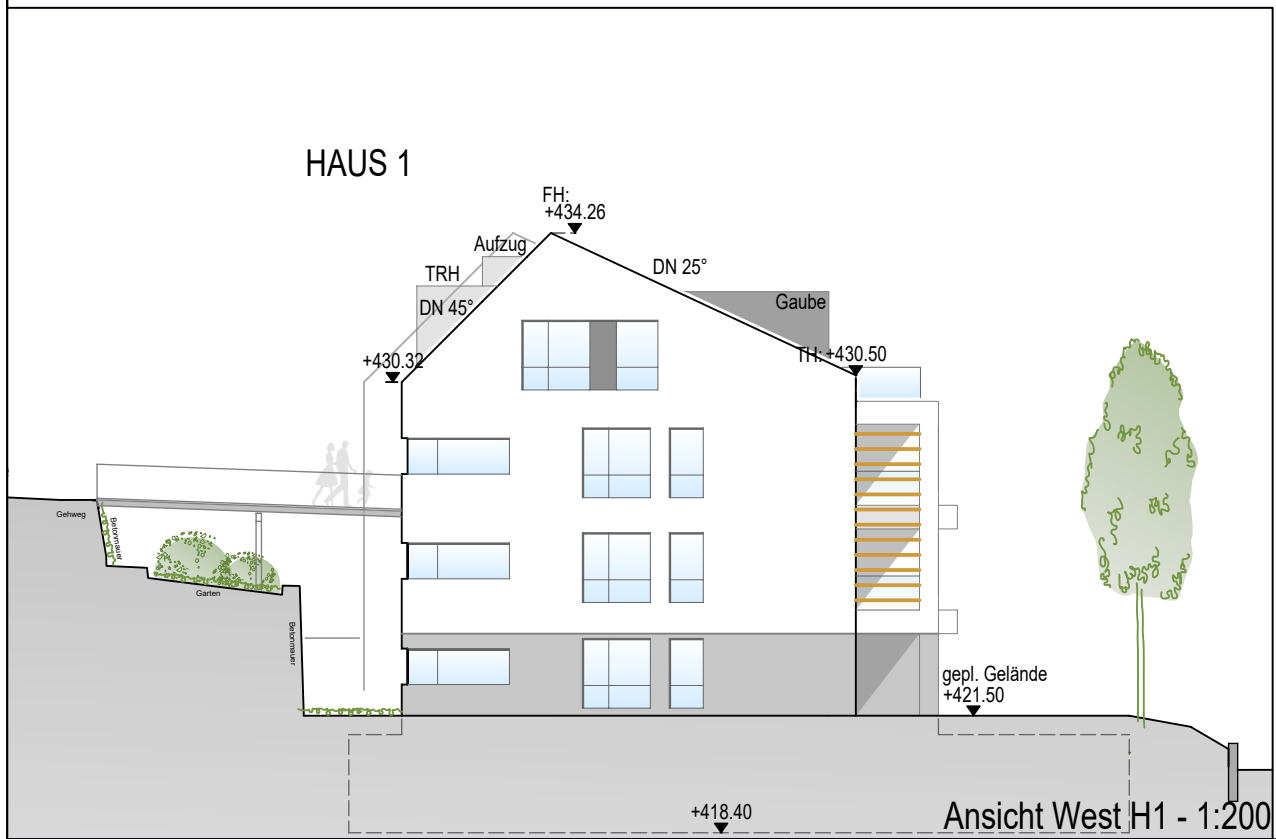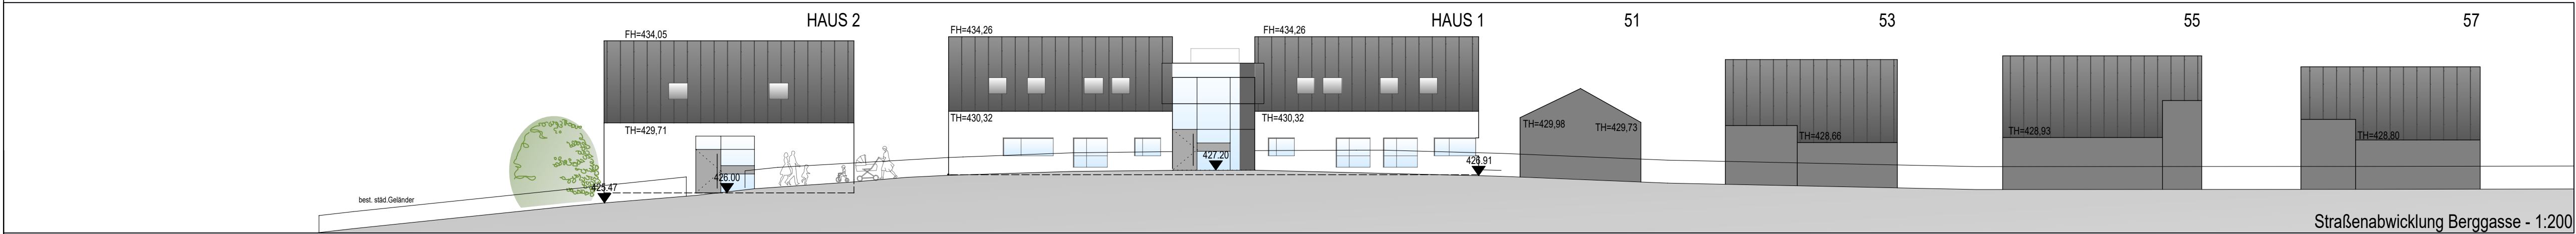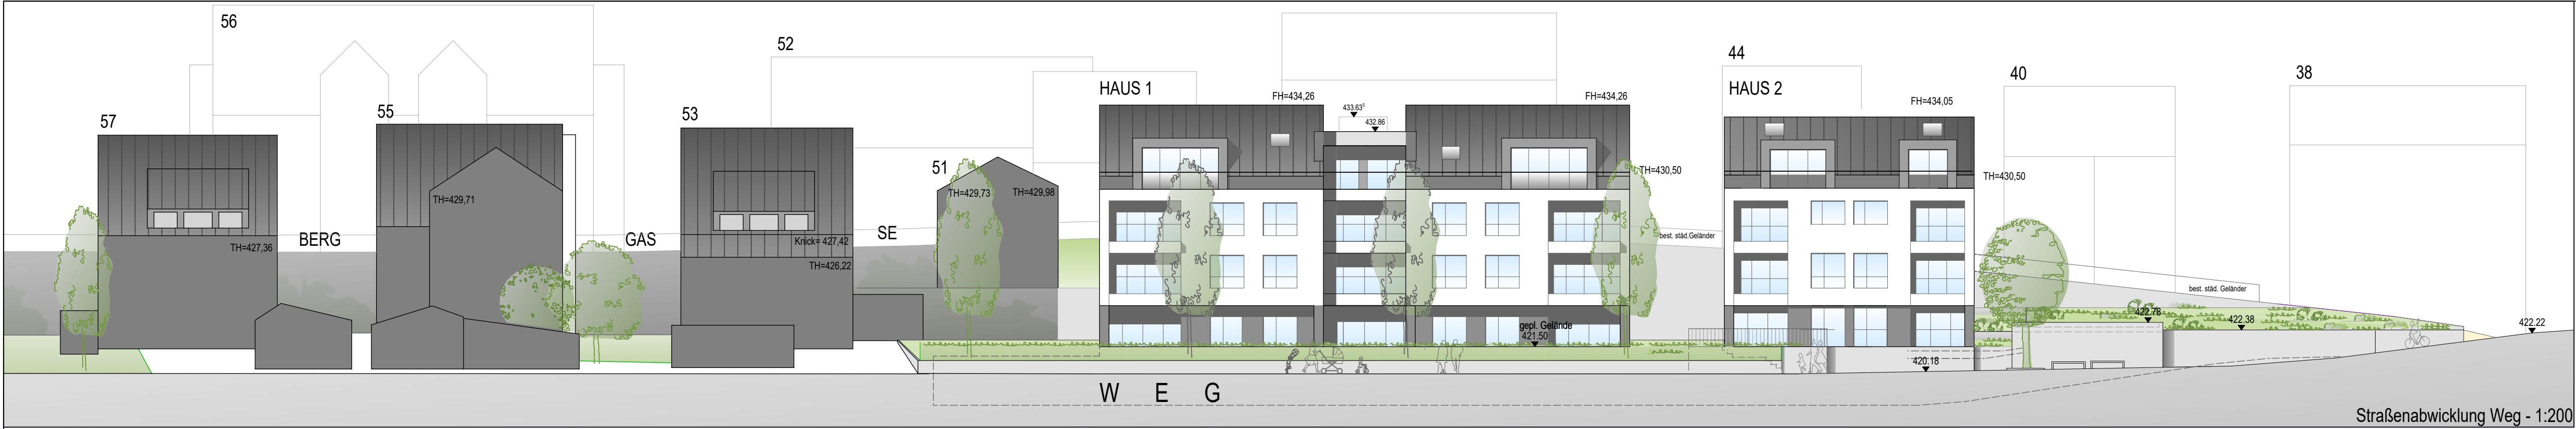

Änderung und Erweiterung des Bebauungsplans "Südlich der Berggasse"
im Bereich der Grundstücke Berggasse 39-41, Gemarkung Dagersheim

Vorhabenbezogener Bebauungsplan nach § 12 BauGB i.V.m. § 13a BauGB Bebauungsplan der Innenentwicklung

Vorhaben und Erschließungsplan VEP 7/7

SOLARPLAN SINDELFINGEN
FREIE ARCHITEKTEN FRITZ + HUSCHKA + BUSSE
71065 SINDELFINGEN, NECKARSTRASSE 1
TELEFON 07031 7076-0 TELEFAX 707677

Projekt-Nr.: **1916**
Datum: **24.06.2025**

Bauvorhaben: **Neubau 2 Mehrfamilienhäuser + Tiefgarage, Böblingen Dagersheim**

Bauherr: **BB Wohnbau Böblingen Im Dörnach 5 71088 Holzgerlingen**

ANSICHTEN H1+H2
M 1:200

53.00.06
Entwurf vom

BB WOHNBAU BÖBLINGEN